


gm. KLESZCZELE

Skala 1:1 000

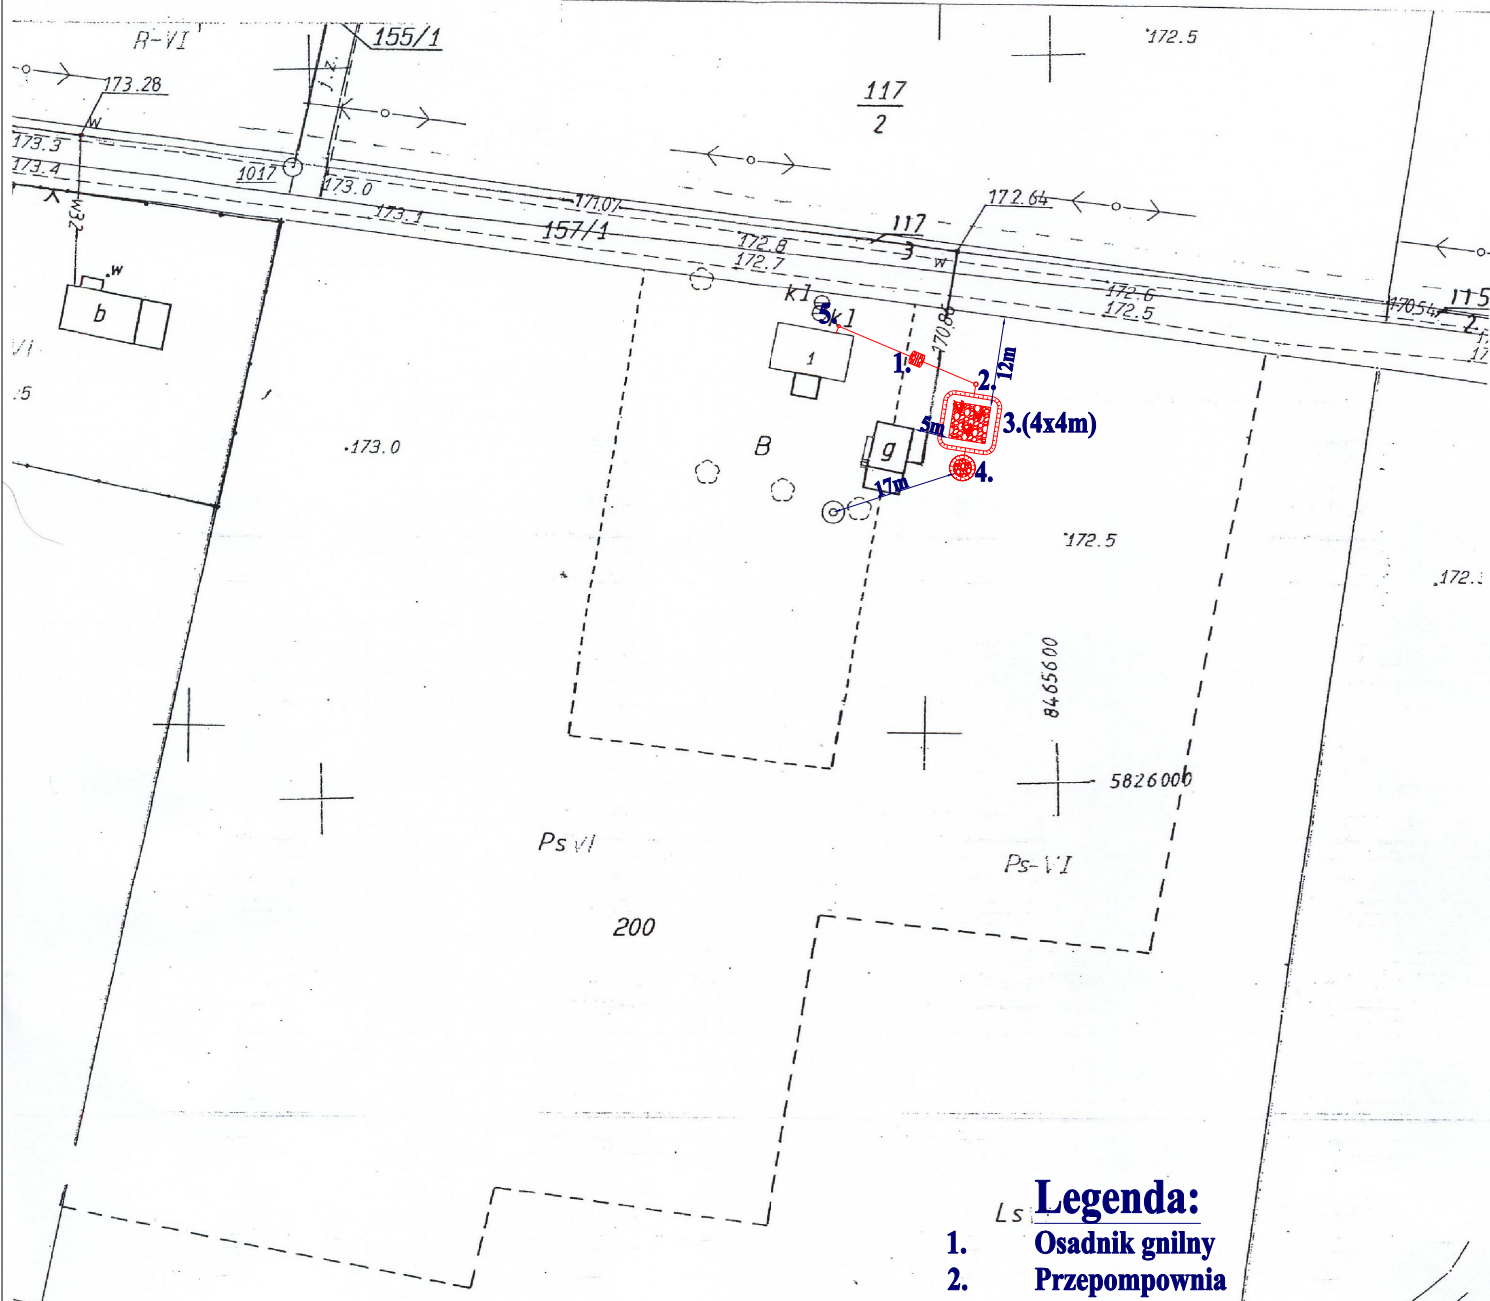

Legenda:

1. Osadnik gnilny
2. Przepompownia
3. Filtr gruntowo - roślinny
4. Pochłaniacz roślinny
5. Studzienka rewizyjna

13.01.2012

02.50/2012