

- Projekt lokalizacji przydomowej oczyszczalni ścieków -

Miejscowość Dasze 124 nr geod. działki 578/4

gmina Kleszczele


Skala 1:1 000

KOPIA MAPY ZASADNICZEJ

1:1000

obr. DASZE

gm. KLESZCZELE

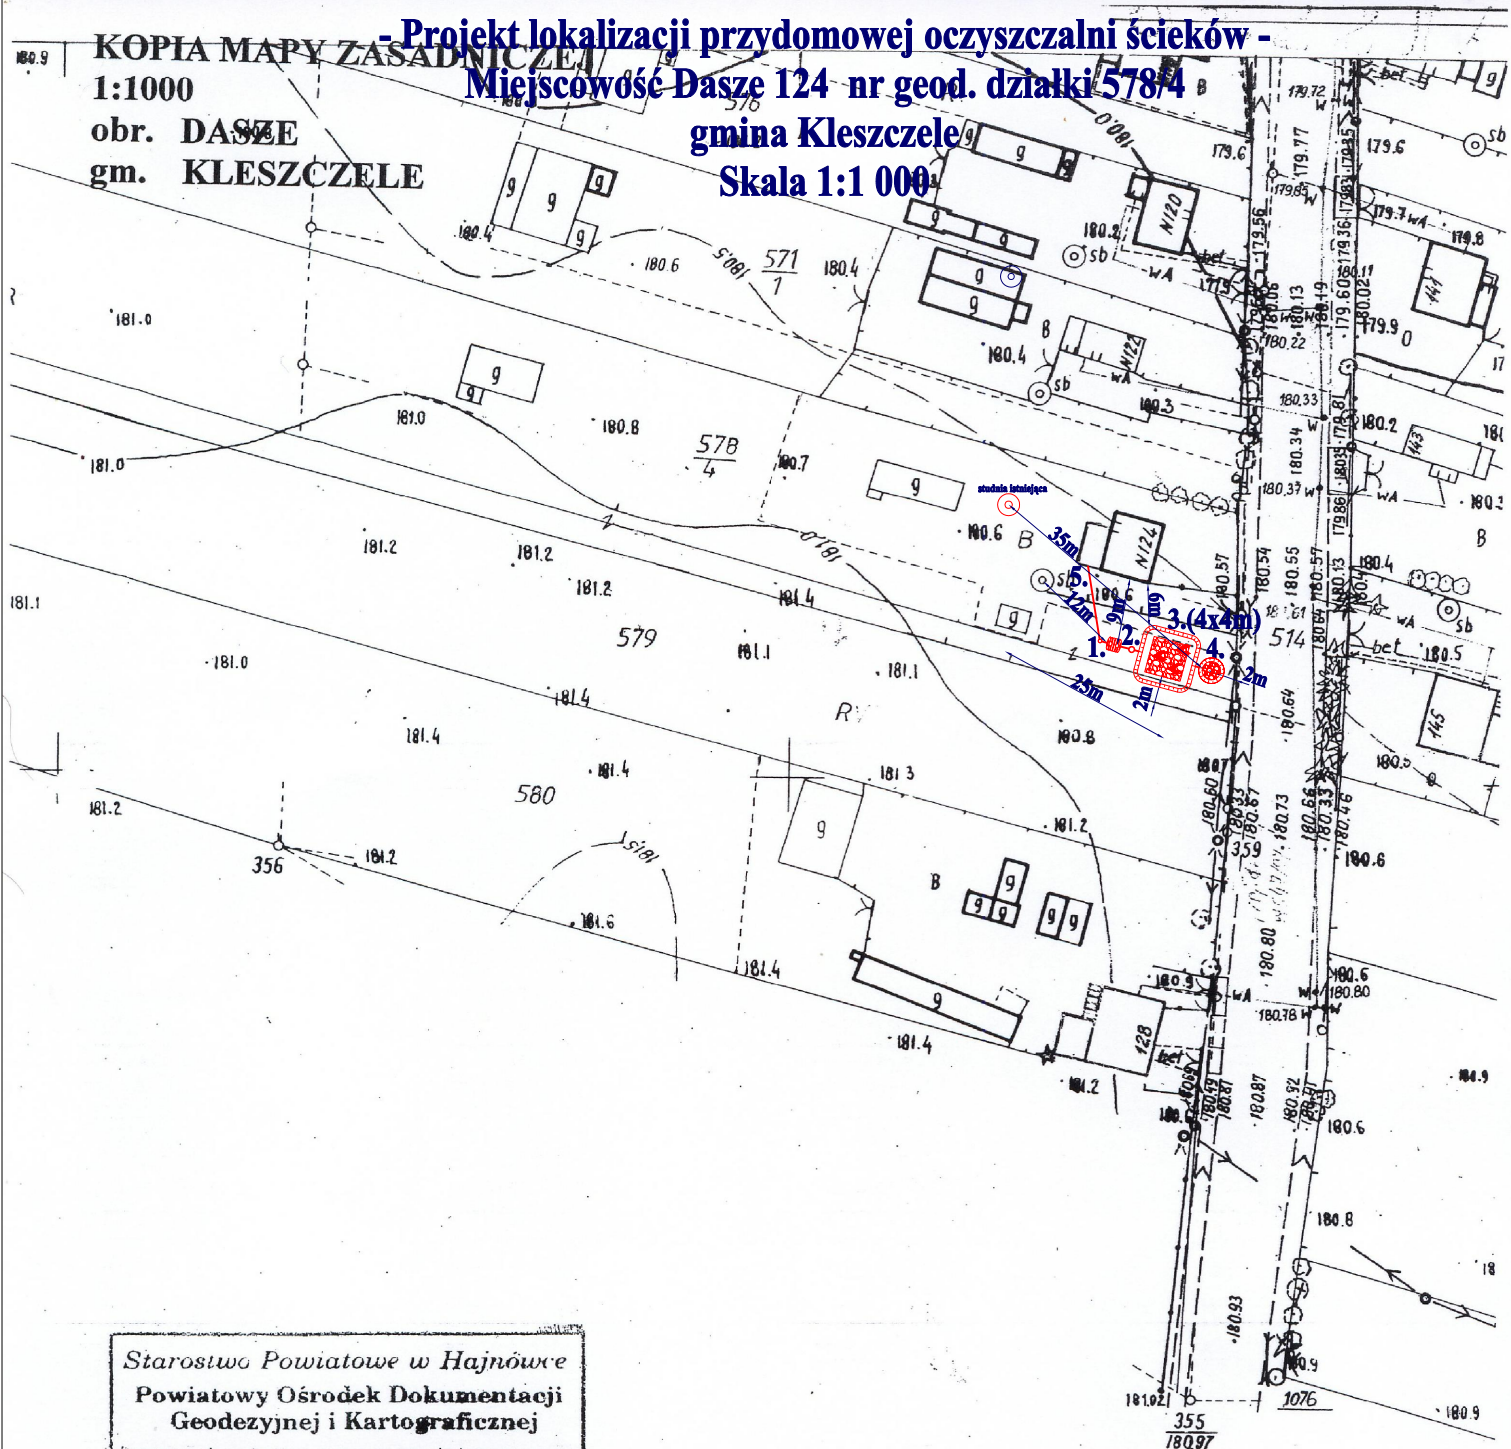

Starostwo Powiatowe w Hajnówce
Powiatowy Ośrodek Dokumentacji
Geodezyjnej i Kartograficznej

Poswiadcza się zgodność niniejszej mapy z oryginałem przyjętym do państwowego zasobu geodezyjnego i kartograficznego

w dniu... 10.12.1976
i zaewidencjonowanej pod nr 2735.3.76

NINIEJSZA MAPA NIE MOŻE SŁUżyć
DO CELÓW PROJEKTOWYCH

Hajnowska Zup. STAROSTY
miejscowość i data
16.01.2012

inż. Danuta Wasiluk

Starostwo Powiatowe w Hajnówce
Powiatowy Ośrodek Dokumentacji
Geodezyjnej i Kartograficznej

Reprodukowanie rozpowszechnianie rozprowadzanie niniejszego dokumentu wymaga zezwolenia, o którym mowa w art. 18 ustawy z dnia 17 maja 1989 r. Prawo geodezyjne i kartograficzne (Dz. U. Nr 30, poz. 163. Zmiany w art. 18)

Hajnowska Z-ca NACZELNIKA

Hajnowska
miejscowość i data
12.02.2012

inż. Danuta Wasiluk
imie i nazwisko, godność, stanowisko
szlifowe osoby upoważnionej

Legenda:

1. Osadnik gnilny
2. Przepompownia
3. Filtr gruntowo - roślinny
4. Pochłaniacz roślinny
5. Studzienka rewizyjna