

# - Projekt lokalizacji przydomowej oczyszczalni ścieków -

Miejscowość Dasze 6 działka nr 399

gmina Kleszczele


Skala 1:1 000

KOPIA MAPY ZASADNICZEJ

1:1000

obr. DASZE

gm. KLESZCZELE

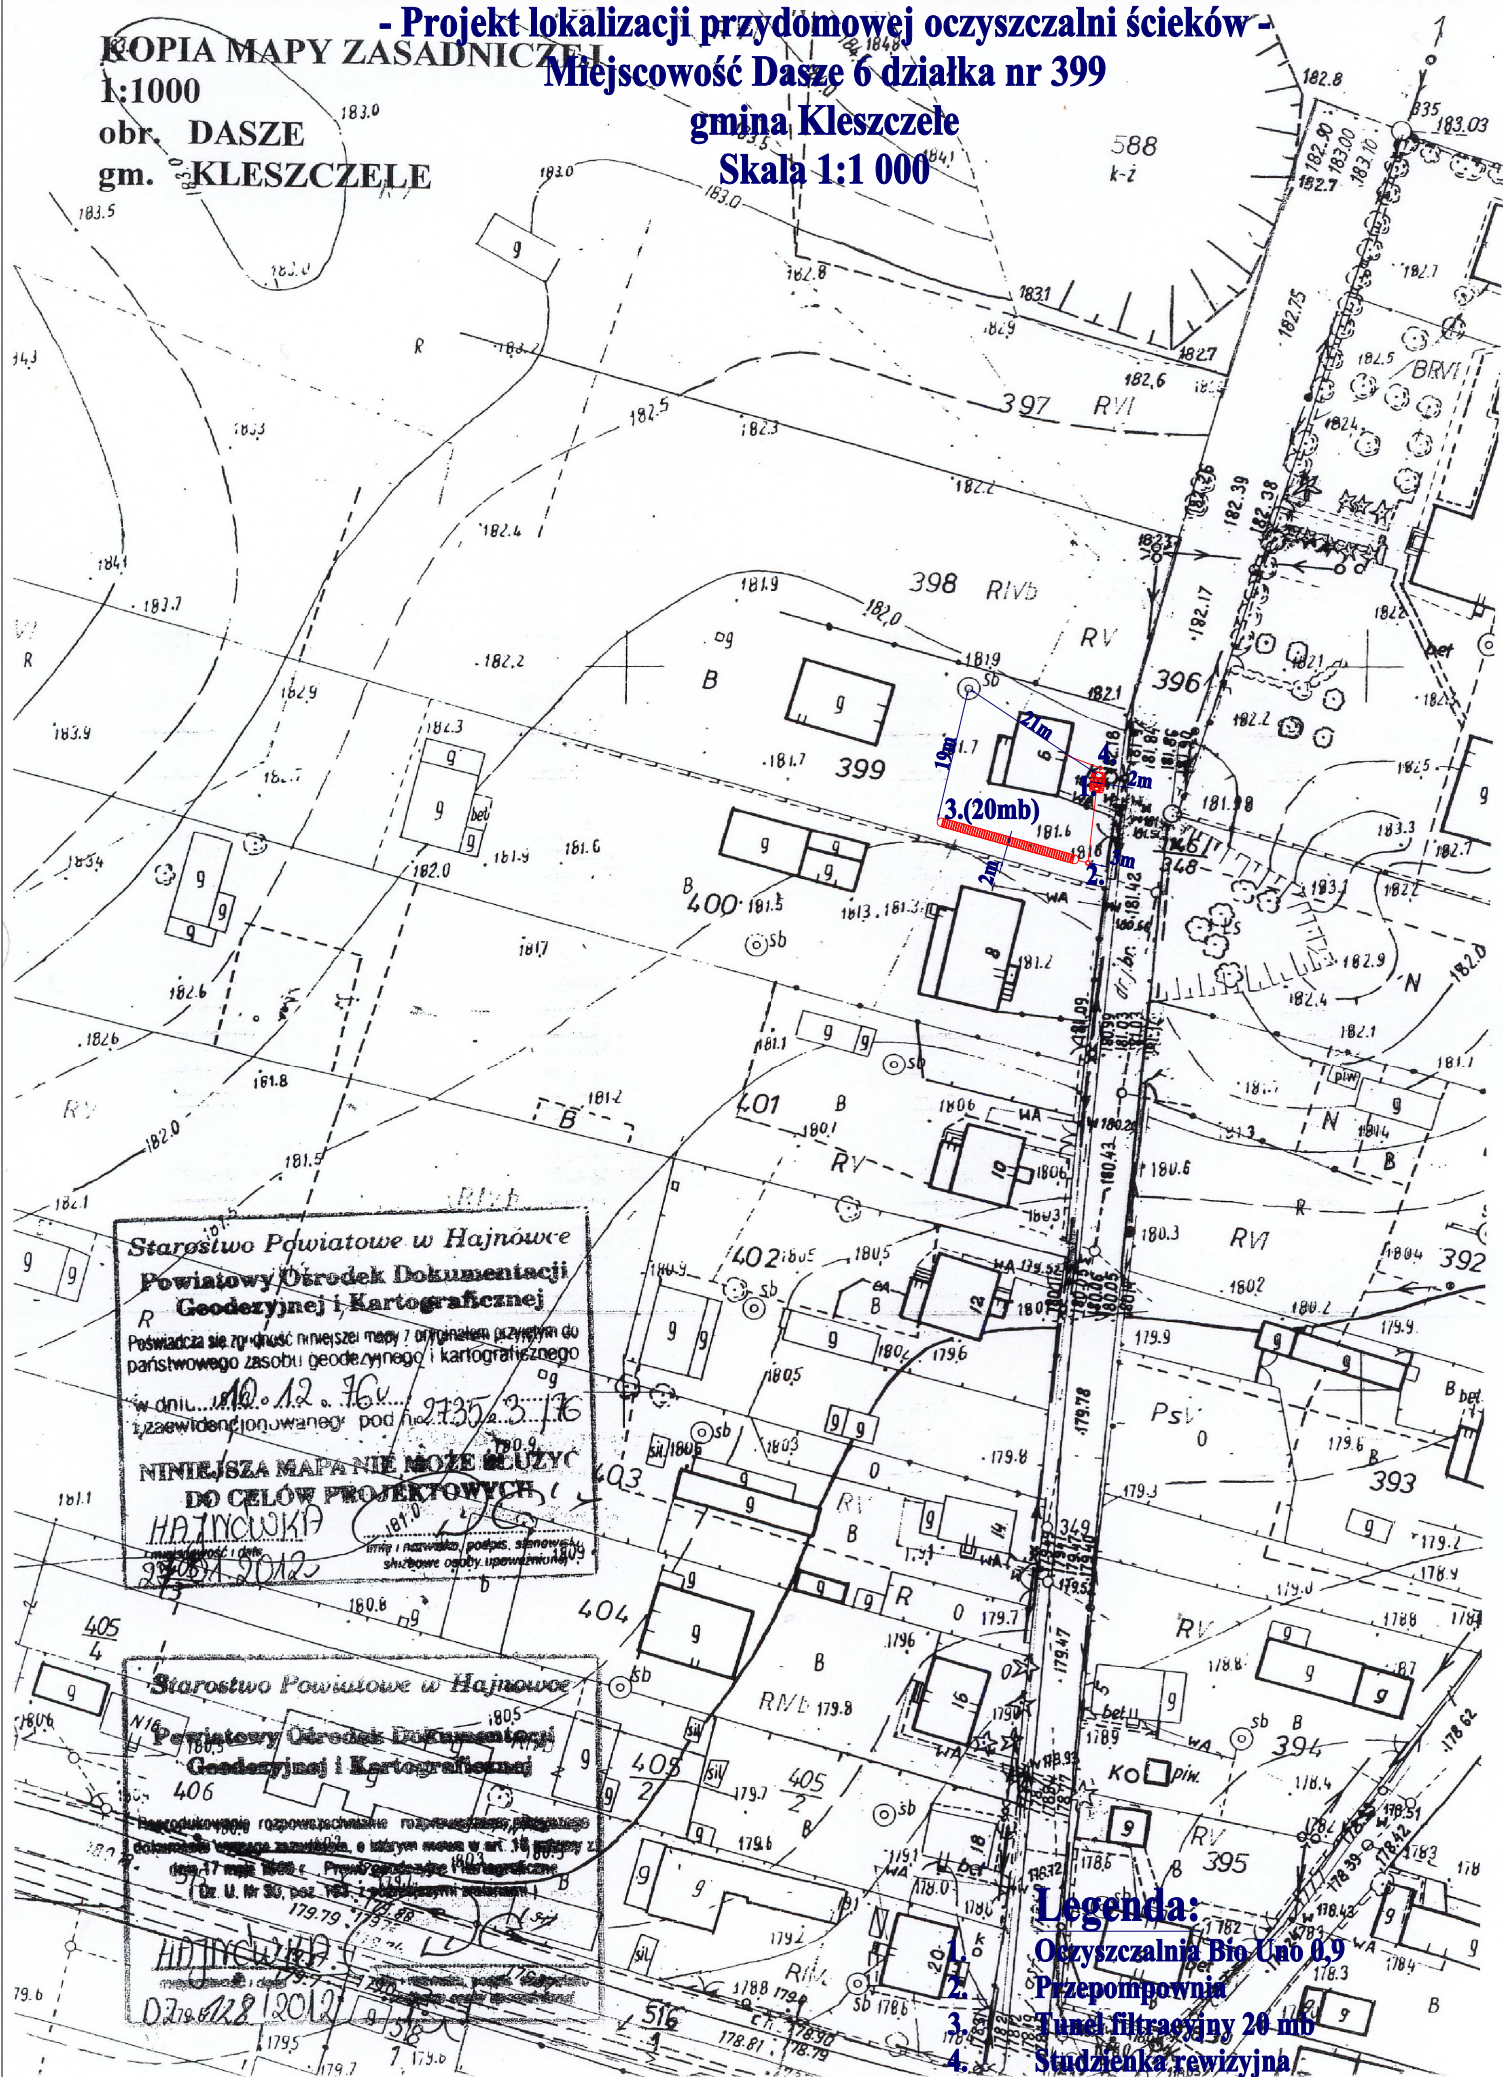

Starostwo Powiatowe w Hajnówce  
Powiatowy Ośrodek Dokumentacji  
Geodezyjnej i Kartograficznej

Poswiadcza się zgodność niniejszej mapy z oryginałem przyniesionym do  
państwowego zasobu geodezyjnego i kartograficznego  
w dniu... 10.12.2012... 2735/3.176  
z zaawidencjonowaniem pod nr...

NINIEJSZA MAPA NIE MOŻE SŁUżyć  
DO CEŁÓW PROJEKTOWYCH

H. JANCZYK

27.04.2012

Starostwo Powiatowe w Hajnówce  
Powiatowy Ośrodek Dokumentacji  
Geodezyjnej i Kartograficznej

Wydrukowano z rozporządzenia rozporządzenia, przesyłając  
dokumentację w sprawie zamawiania, o którym mowa w art. 18 ustawy z  
dnia 17 maja 1994 r. - Prawo geodezyjne i kartograficzne  
(Dz. U. Nr 30, poz. 182 i z późniejszymi zmianami)

H. JANCZYK

02.04.2012

Legenda:

1. Oczyszczalnia Bio Uao 0.9

2. Przepompownia

3. Tunał filtracyjny 20 mb

4. Studzienka rewizyjna