


Projekt lokalizacji przydomowej oczyszczalni ścieków

Miejscowość Dasze 69 działka nr 451

gmina Kleszczele

Skala 1:1 000

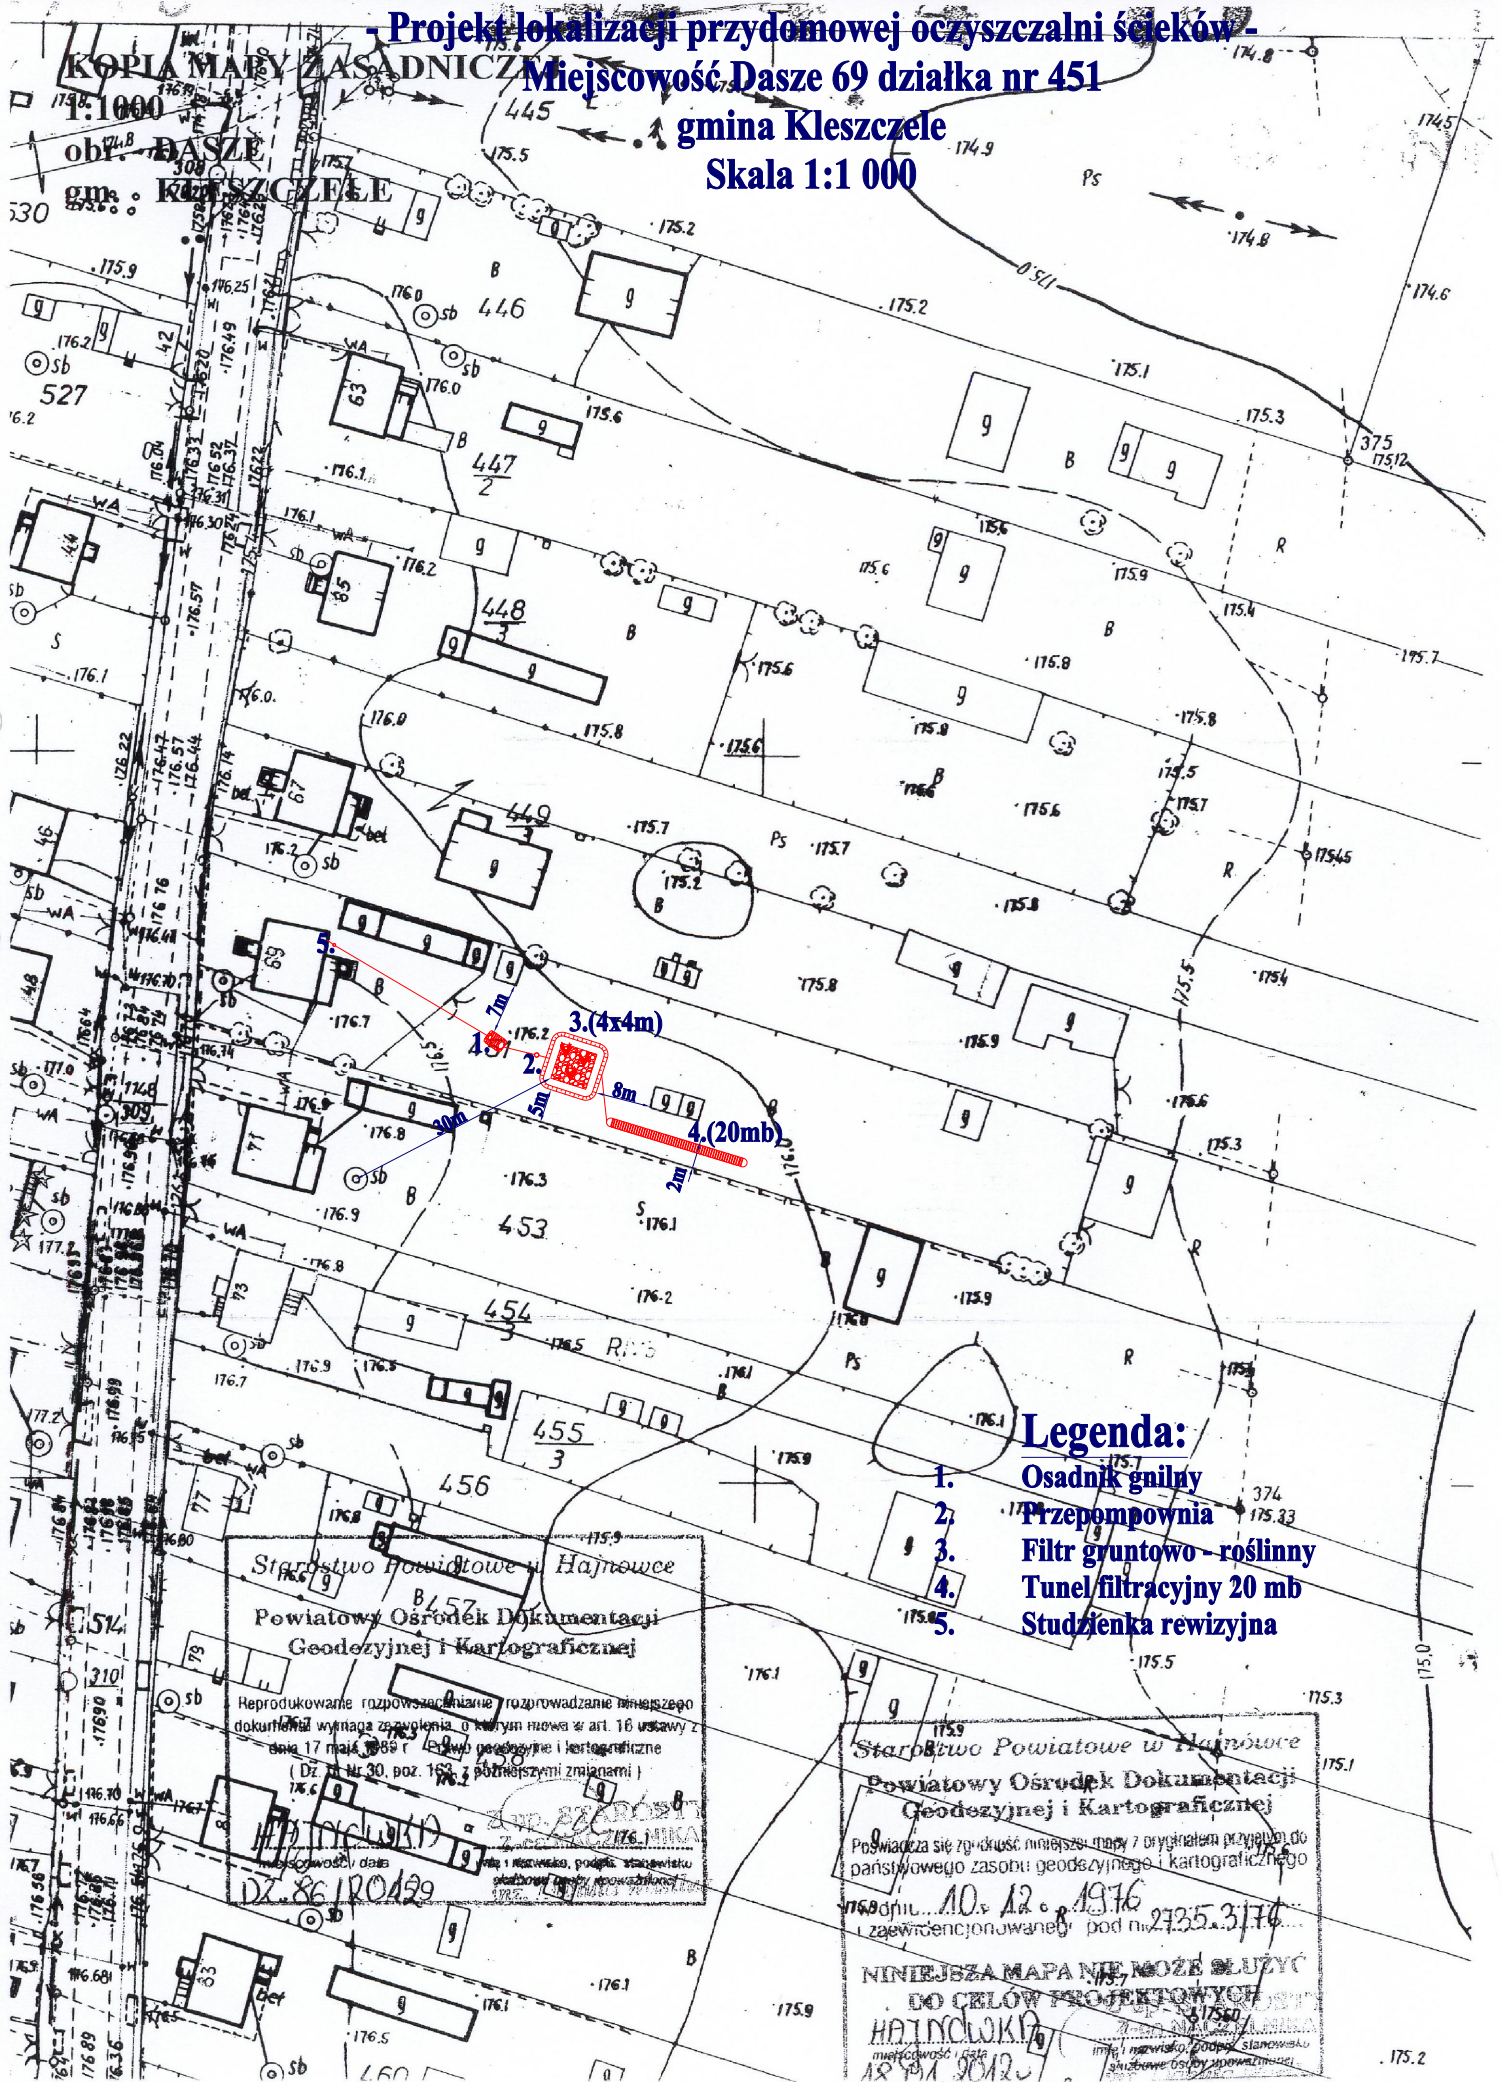

Legenda:

1. Odosłownik gnilny
2. Przepompownia
3. Filtr gruntowo-roślinny
4. Tunel filtracyjny 20 mb
5. Studzienka rewizyjna

Starostwo Powiatowe w Hajnowce
Powiatowy Ośrodek Dokumentacji
Geodezyjnej i Kartograficznej
Reprodukcja i rozpowszechnianie niniejszego
dokumentu wymaga zgłoszenia o którym mowa w art. 16 ustawy z
dnia 17 maja 1989 r. Prawo geodezyjne i kartograficzne
(Dz. U. Nr 30, poz. 163 z późniejszymi zmianami)

Starostwo Powiatowe w Hajnowce
Powiatowy Ośrodek Dokumentacji
Geodezyjnej i Kartograficznej
Poświadczam zgodność niniejszej mapy z oryginałem przyjętym do
państwowego zasobu geodezyjnego i kartograficznego
1750 dn. 10. 12. 1976
zaświadczony pod nr 2735.3176
NINIEJSZA MAPA NIE MOŻE SŁUżyć
DO CEŁÓW PROJEKTOWYCH
HAJNÓWKA
18.04.2012