

- Projekt lokalizacji przydomowej oczyszczalni ścieków -

KOPIA MAPY ZASADNICZEJ

1:1000


obr. POLICZNA

gm. KLESZCZELE

Miejscowość Policzna 102 nr geod. działki 410

gmina Kleszczele

Skala 1:1 000

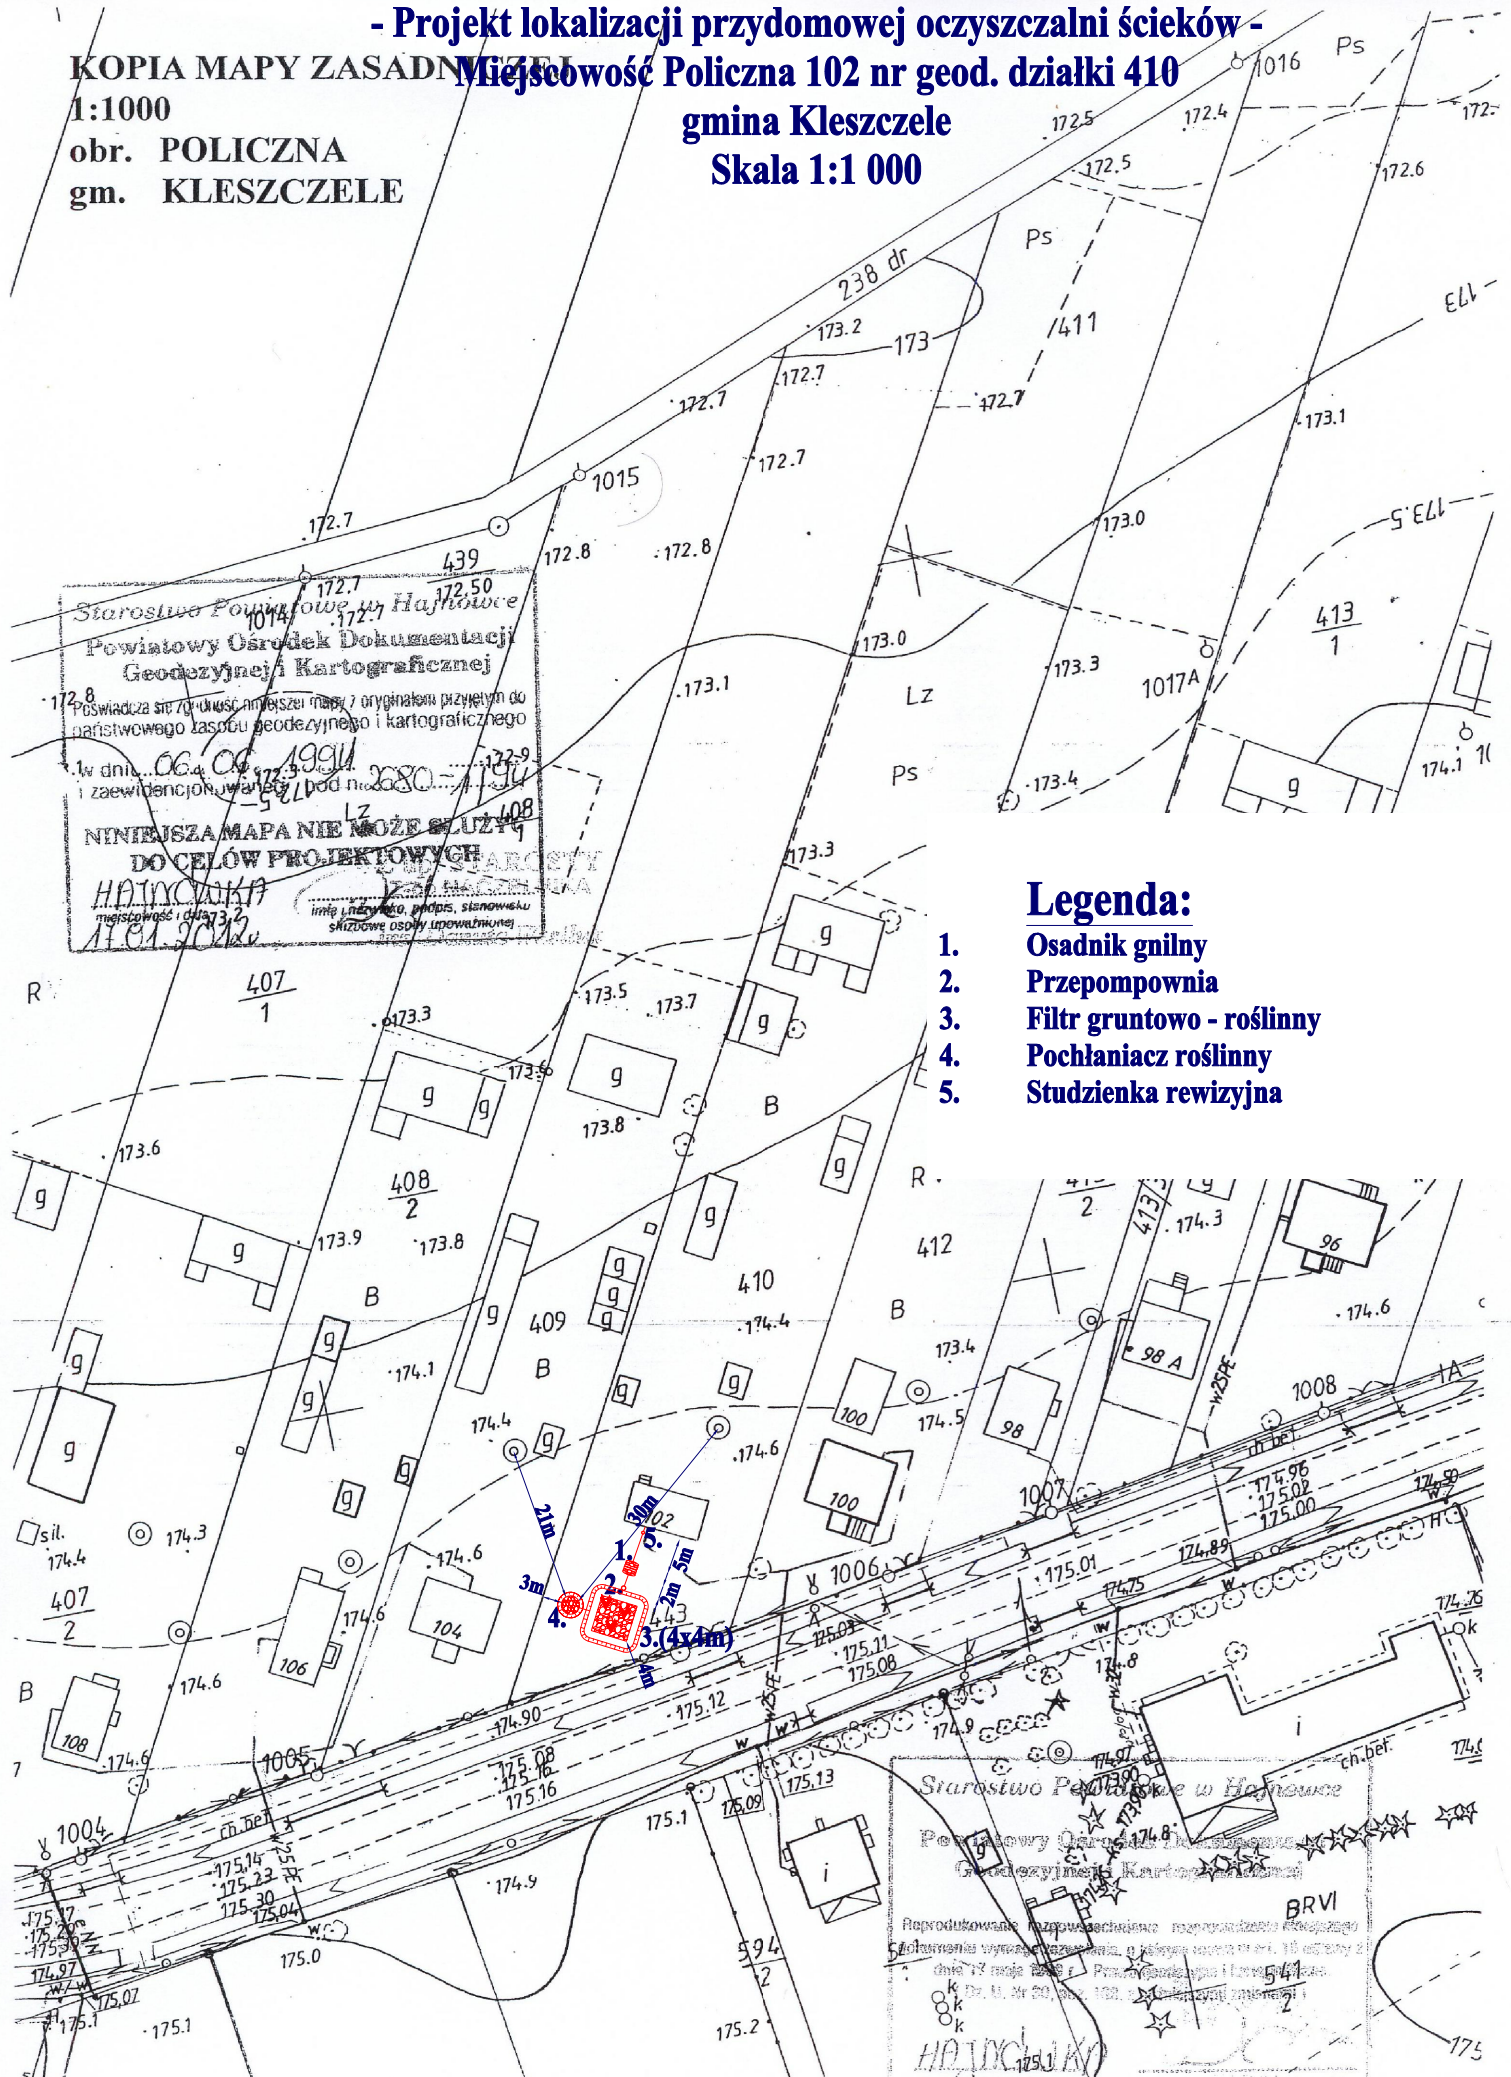

Legenda:

1. Osadnik gnilny
2. Przepompownia
3. Filtr gruntowo - roślinny
4. Pochłaniacz roślinny
5. Studzienka rewizyjna

Starostwo Powiatowe w Hajnówce
Powiatowy Ośrodek Dokumentacji
Geodezyjnej i Kartograficznej
BRVI
Reprodukcja mapy zasadniczej, stanowiąca załącznik do
dokumentacji technicznej, z datą wydania 10.05.2012 r.
Data 17.05.2012 r. Projektant: [signature]
K. M. W. 20.05.2012. [signature]