


- Projekt lokalizacji przydomowej oczyszczalni ścieków

KOPIA MAPY ZASADNICZEJ

Miejscowość Saki 54 działka nr 139

gmina Kleszczele

Skala 1:1 000

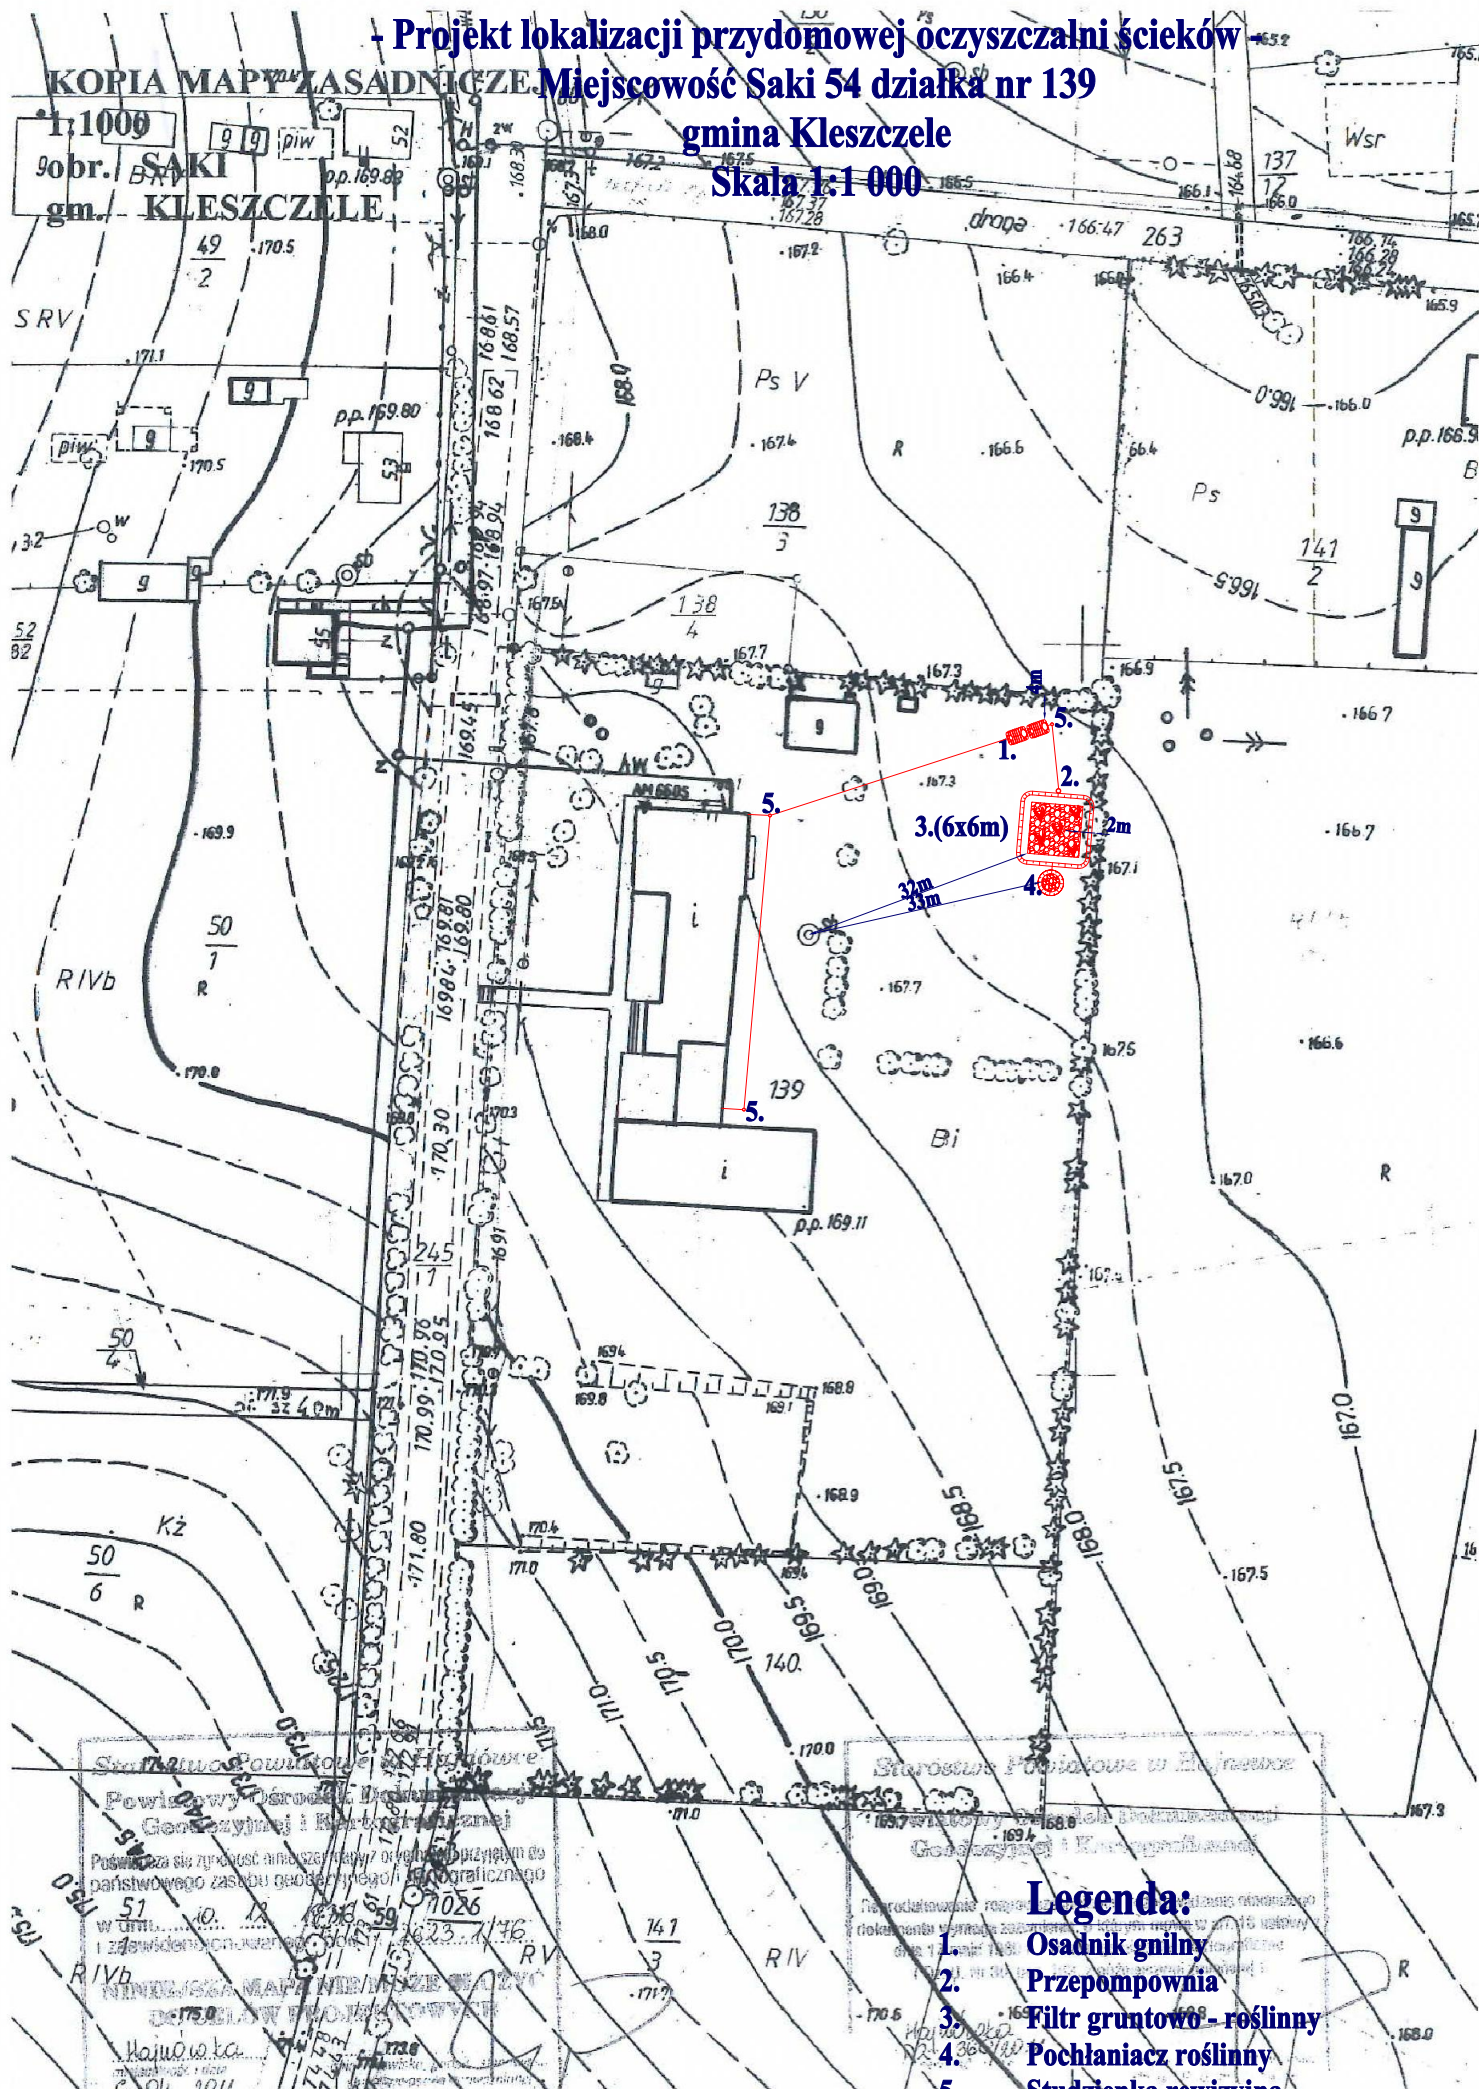

Legenda:

1. Osadnik gnilny
2. Przepompownia
3. Filtr gruntowo-roślinny
4. Pochłaniacz roślinny
5. Studzienka rewizyjna