


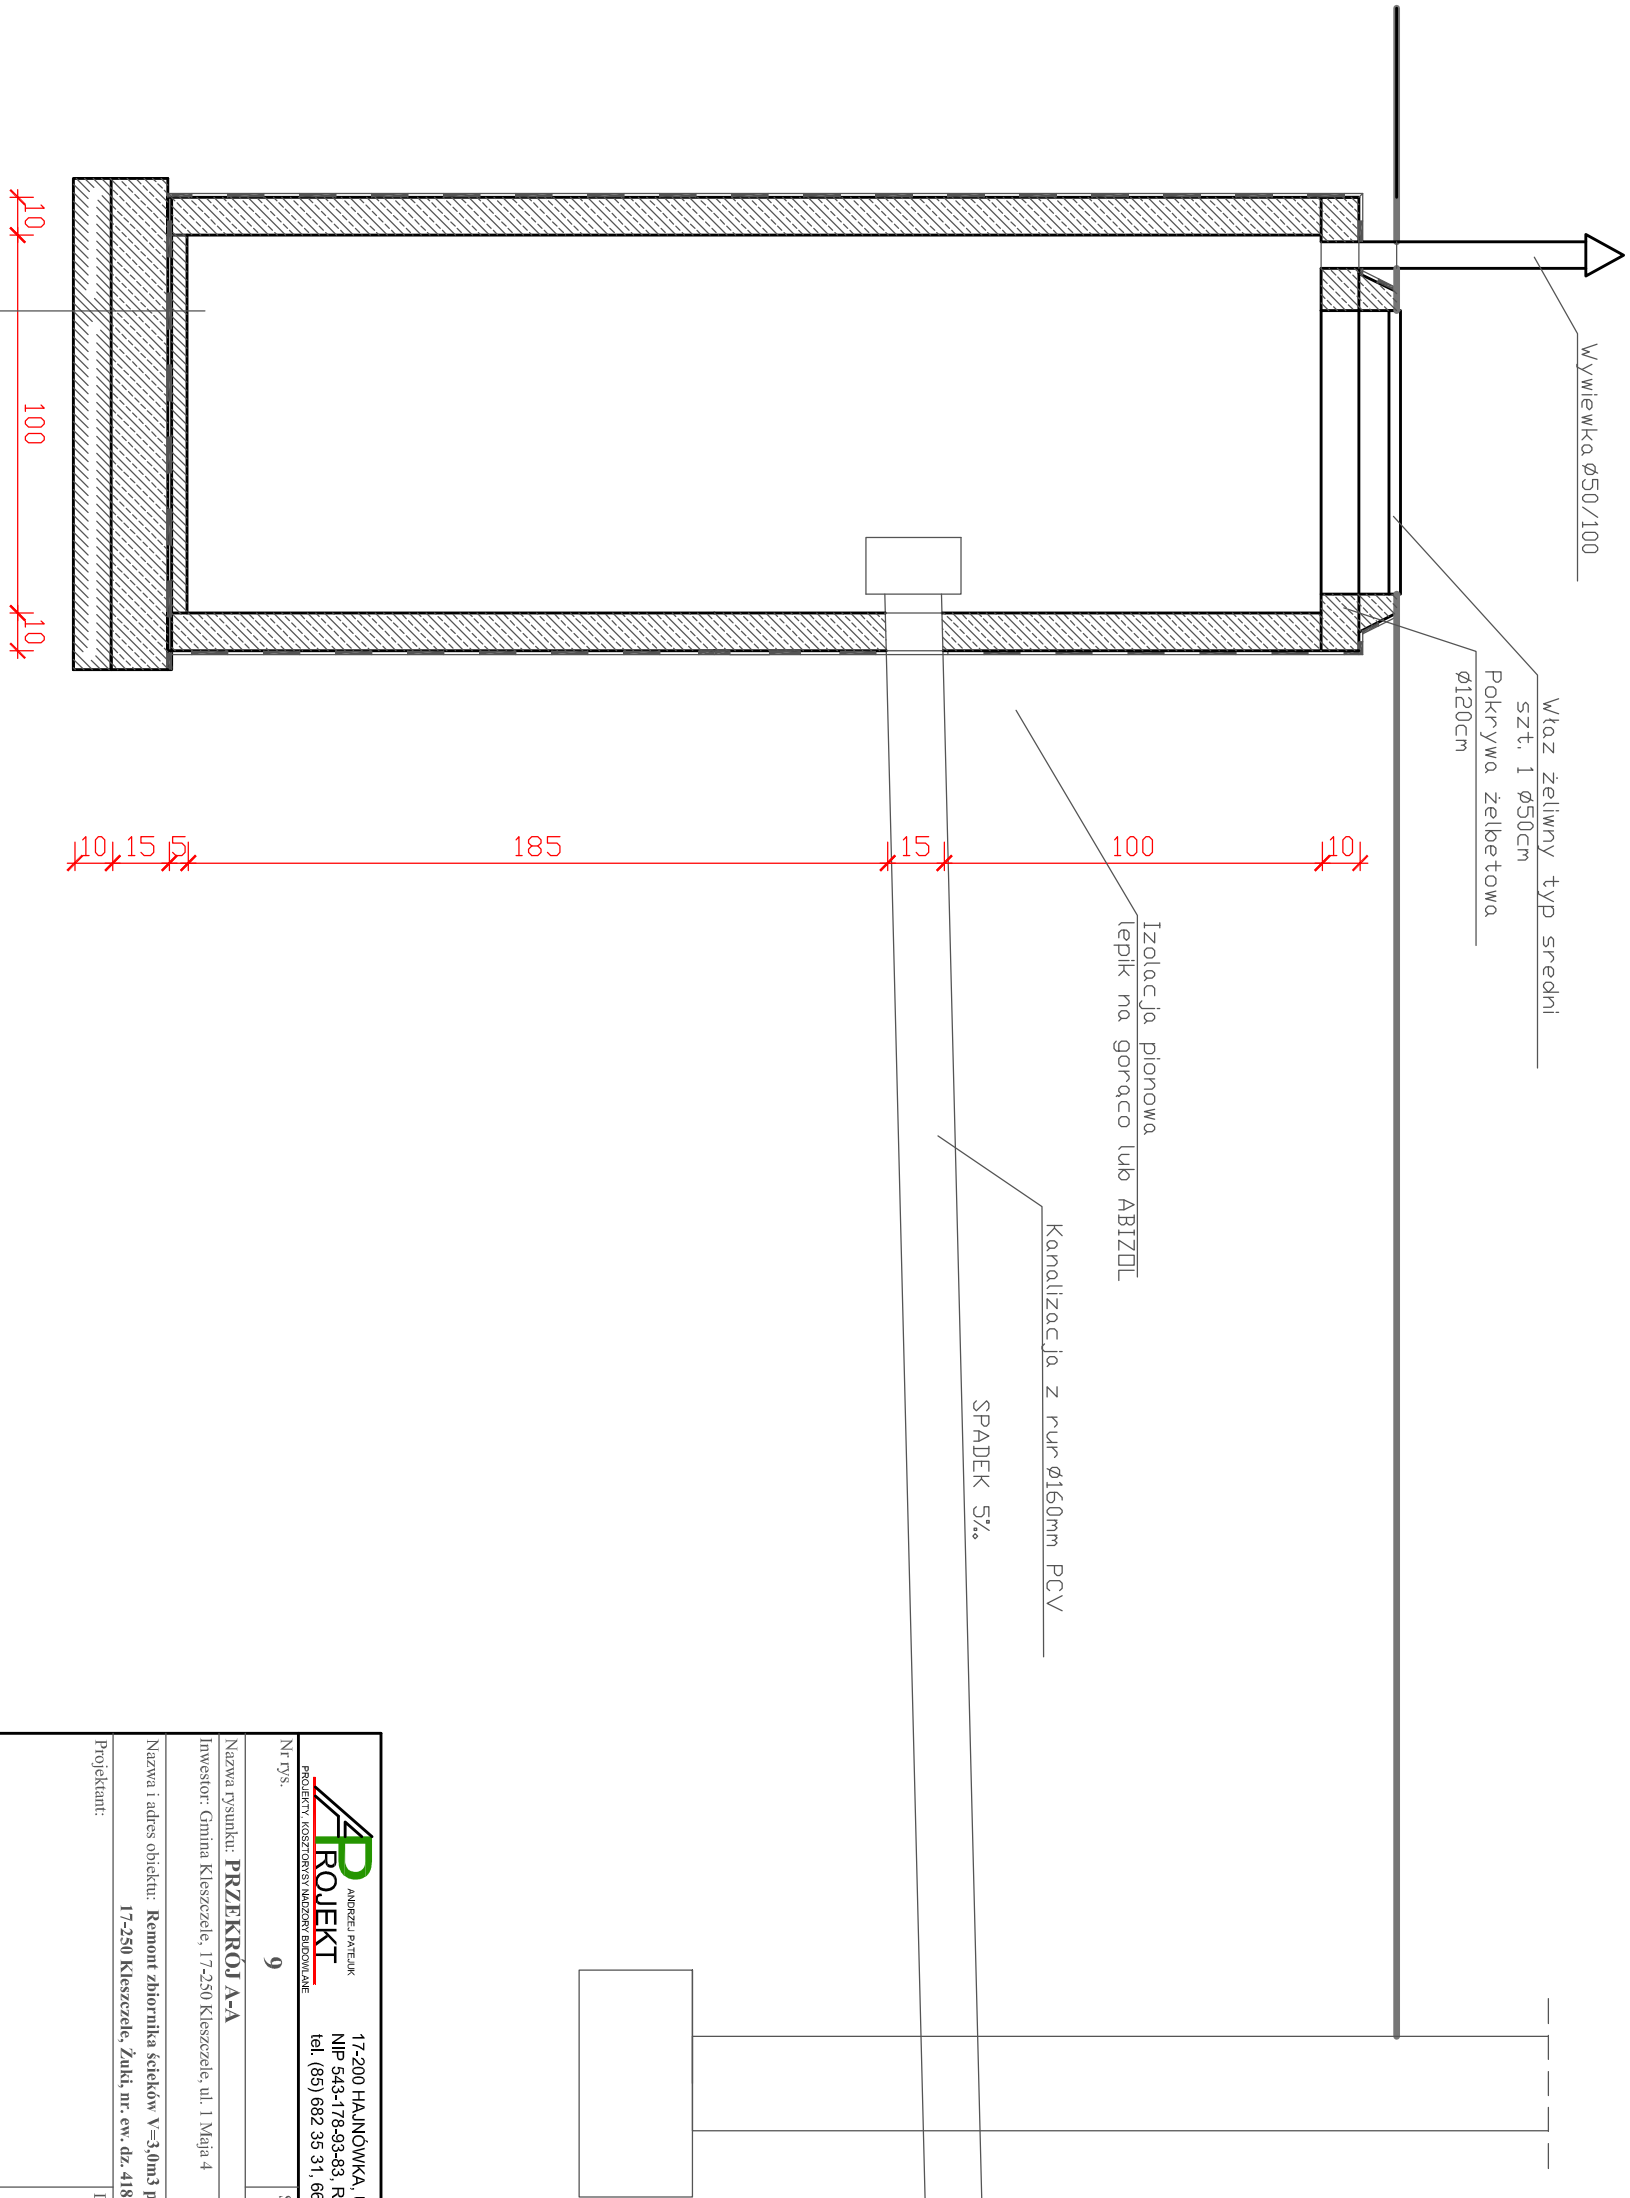

PRZĘKRÓJ A-A 1:20



Szlichta cement. 5cm
Izolacja pozioma 2x papa na lepiku
Płyta żelbetowa gr. 15cm
Chudy beton 10cm

<div><div><div><div><div></div><div>ENERGIA I PAŃSTWO</div></div><div><div></div><div>PROJEKT</div></div></div><div>PROJEKT KOSZTORYS NADZORY BUDOWLANE</div></div></div>		17-200 HAJNÓWKA, UL. TOROWA 33 NIP 543-178-93-83 REGON 200366670 tel. (85) 682 35 31, 688 174 531	
Nr rys.	9	Skala	1:20
Nazwa rysunku: PRZĘKRÓJ A-A			
Inwestor: Gmina Kleszczele, 17-250 Kleszczele, ul. 1 Maja 4			
Nazwa i adres obiektu: Remont zbiornika ścieków V=3,0m <sup>3</sup> przy budynku świetlicy wiejskiej			
Projektant:	17-250 Kleszczele, Żuki, nr. ew. dz. 418	Data:	Podpis:
		Czerwiec 2012r.	
Współpraca:		Data:	Podpis:
		Czerwiec 2012r.	