



przekrój normalny
od km0+572.0 do km 0+597.0

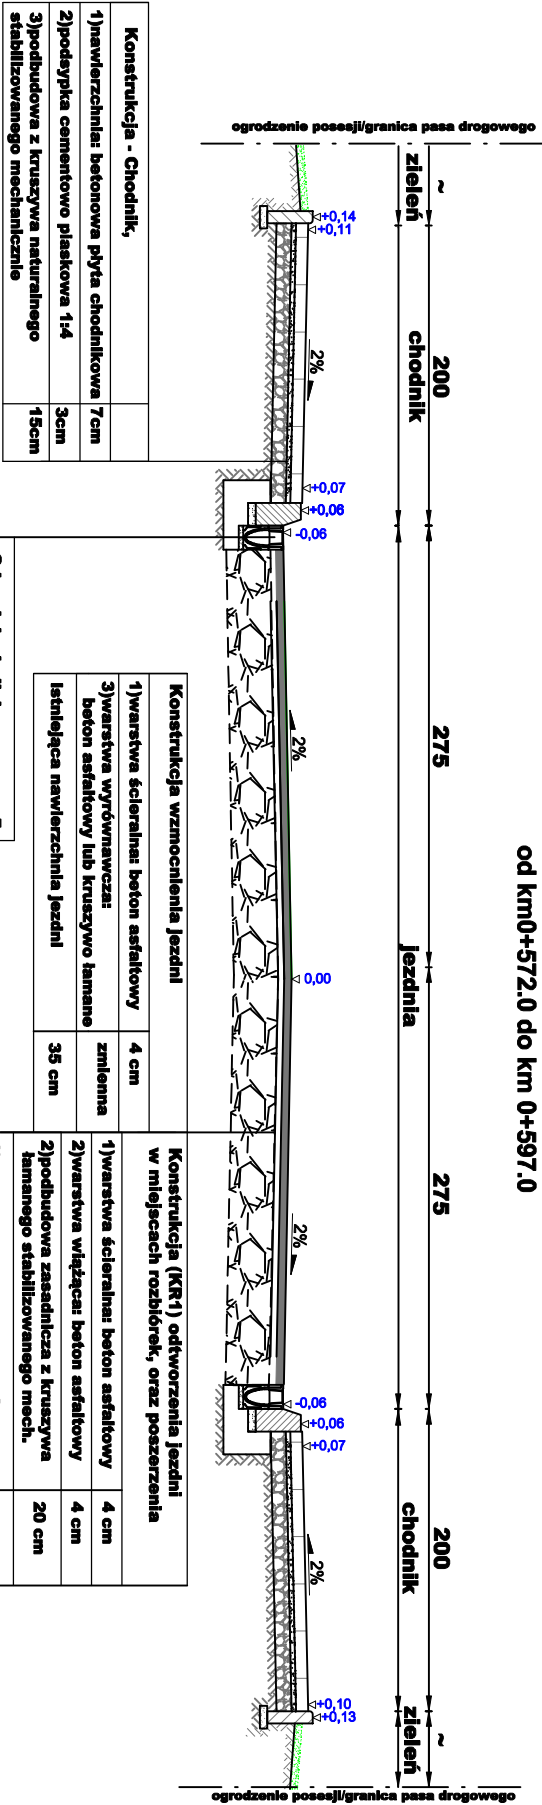

przekrój normalny
od km0+597.0 do km 0+616,80

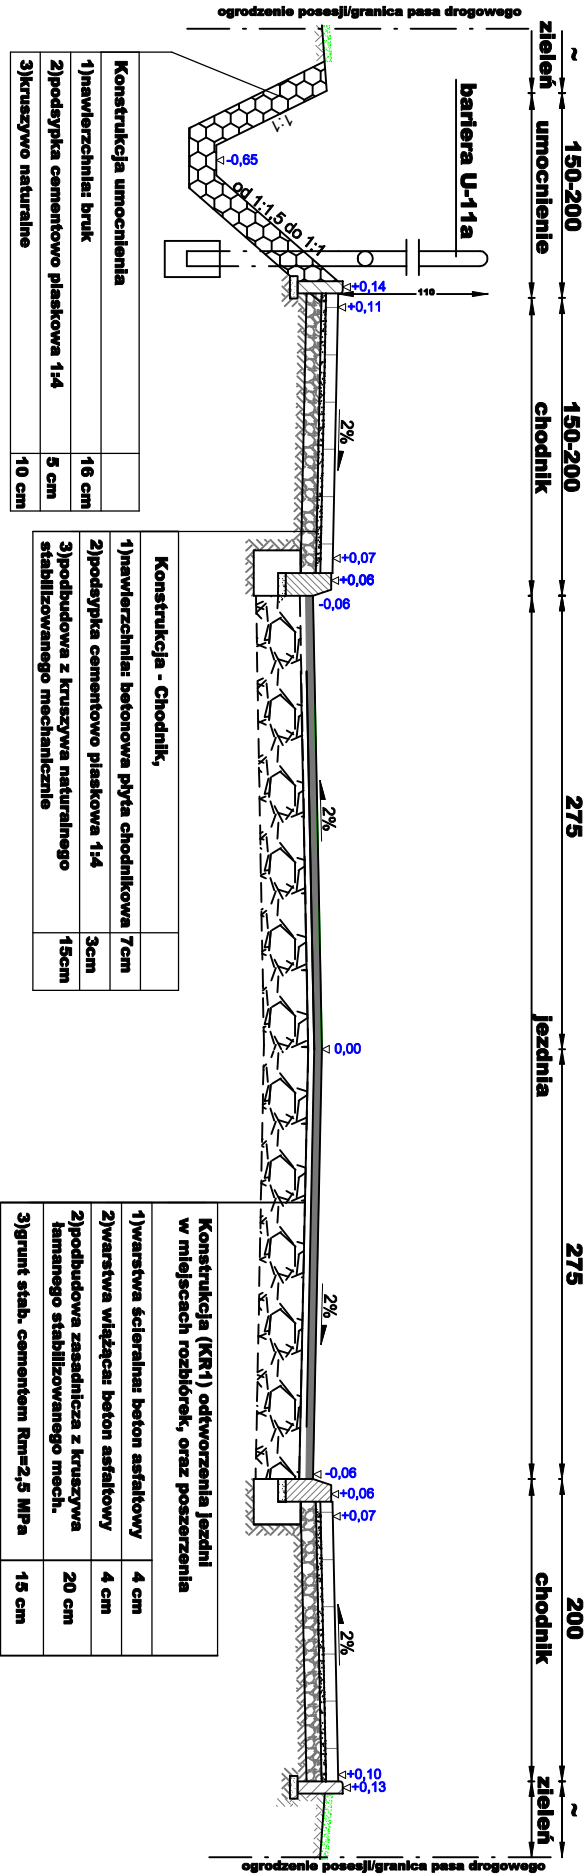

Miasto Kleszczele
ul. 1-go Maja 4
17-250 Kleszczele

Temat:
Przebudowa ulicy Puszkina w Kleszczelach

Stadium:
Materiały do zgłoszenia robót

Typ i rysunku: Przekroje normalne odcinek od km 0+572.0 do km 0+616,8	Rys. 4/2 skala: 1:100

Projektant:	Uprawnienie:	Data:	Podpis:
BRANŻA DROGOWA:			
mgr inż. Krzysztof Karabin	MAZ0122/PO.OD/08	28.08.2012	