Szczegół ścieku skala 1:10

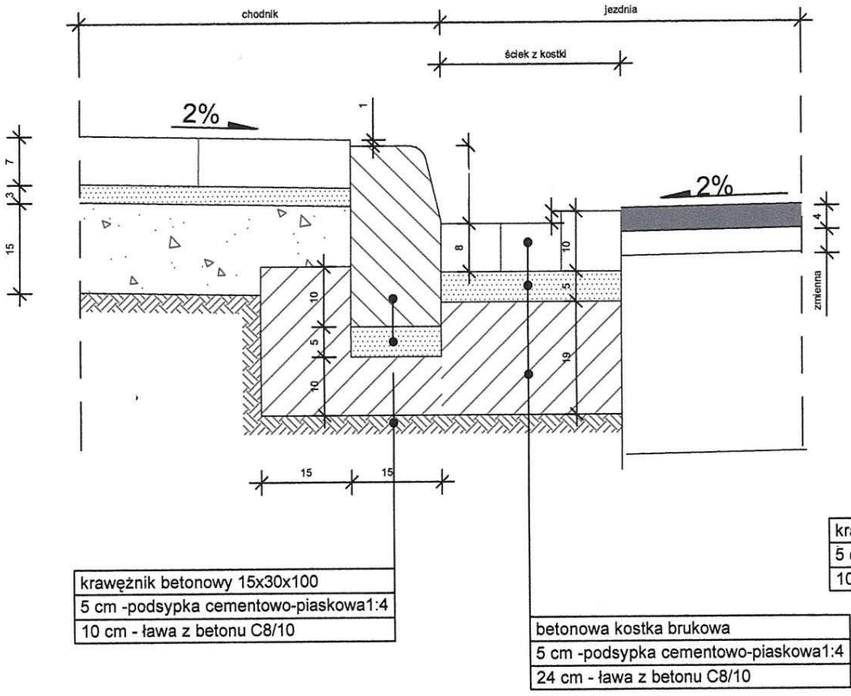

Szczegół połączenia zjazdu i chodnika w rejonie przejść dla pieszych z nawierzchnią jezdni -krawężnik ze ściekiem
skala 1:10

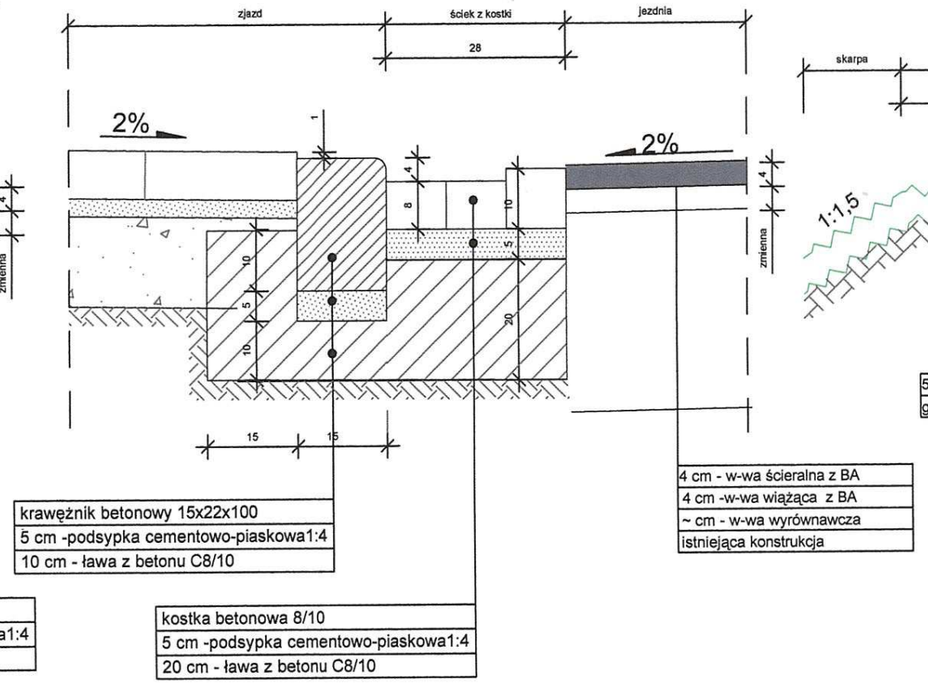

Szczegół zakończenia chodnika od zieleńca
skala 1:10

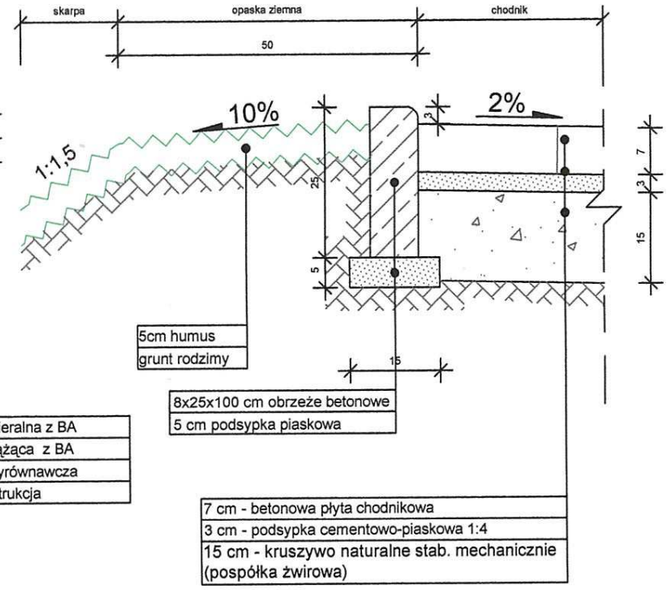

Szczegół połączenia jezdni z chodnikiem
- krawężnik bez ścieku skala 1:10

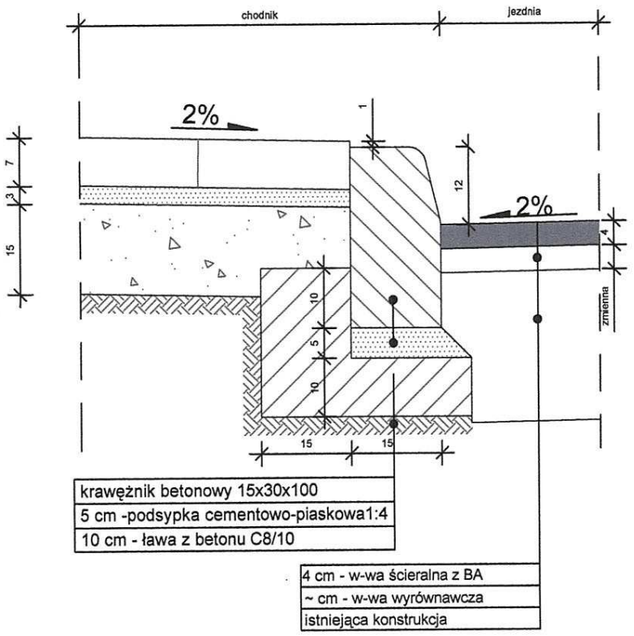

Szczegół połączenia zjazdu i chodnika w rejonie przejść dla pieszych z nawierzchnią jezdni -krawężnik bez ścieku
skala 1:10

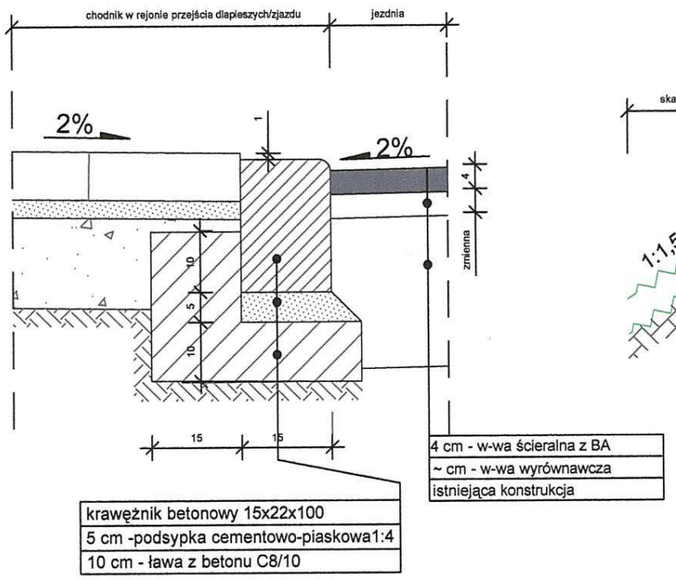

Szczegół zakończenia chodnika od zieleńca
-obrzeże w ławie betonowej
w przypadku znacznych różnic
rzędnych projektowanych do terenu
skala 1:10

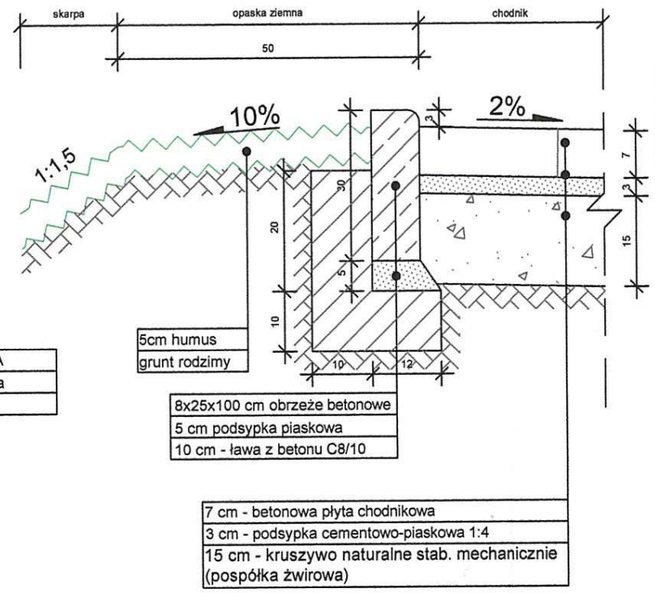

Inwestor:

Miasto Kleszczele
ul. 1-go Maja 4
17-250 Kleszczele

Temat:

Przebudowa ulicy Puszkina w Kleszczelach

Stadium: Materiały do zgłoszenia robót

Tytuł rysunku: Szczegóły konstrukcyjne

Rys.4/3

skala: 1:10

Projektant:	Uprawnienia:	Data:	Podpis:
BRANŻA DROGOWA: *mgr inż. Krzysztof Karabin*	MAZ/0122/POOD/08	28.08.2012	