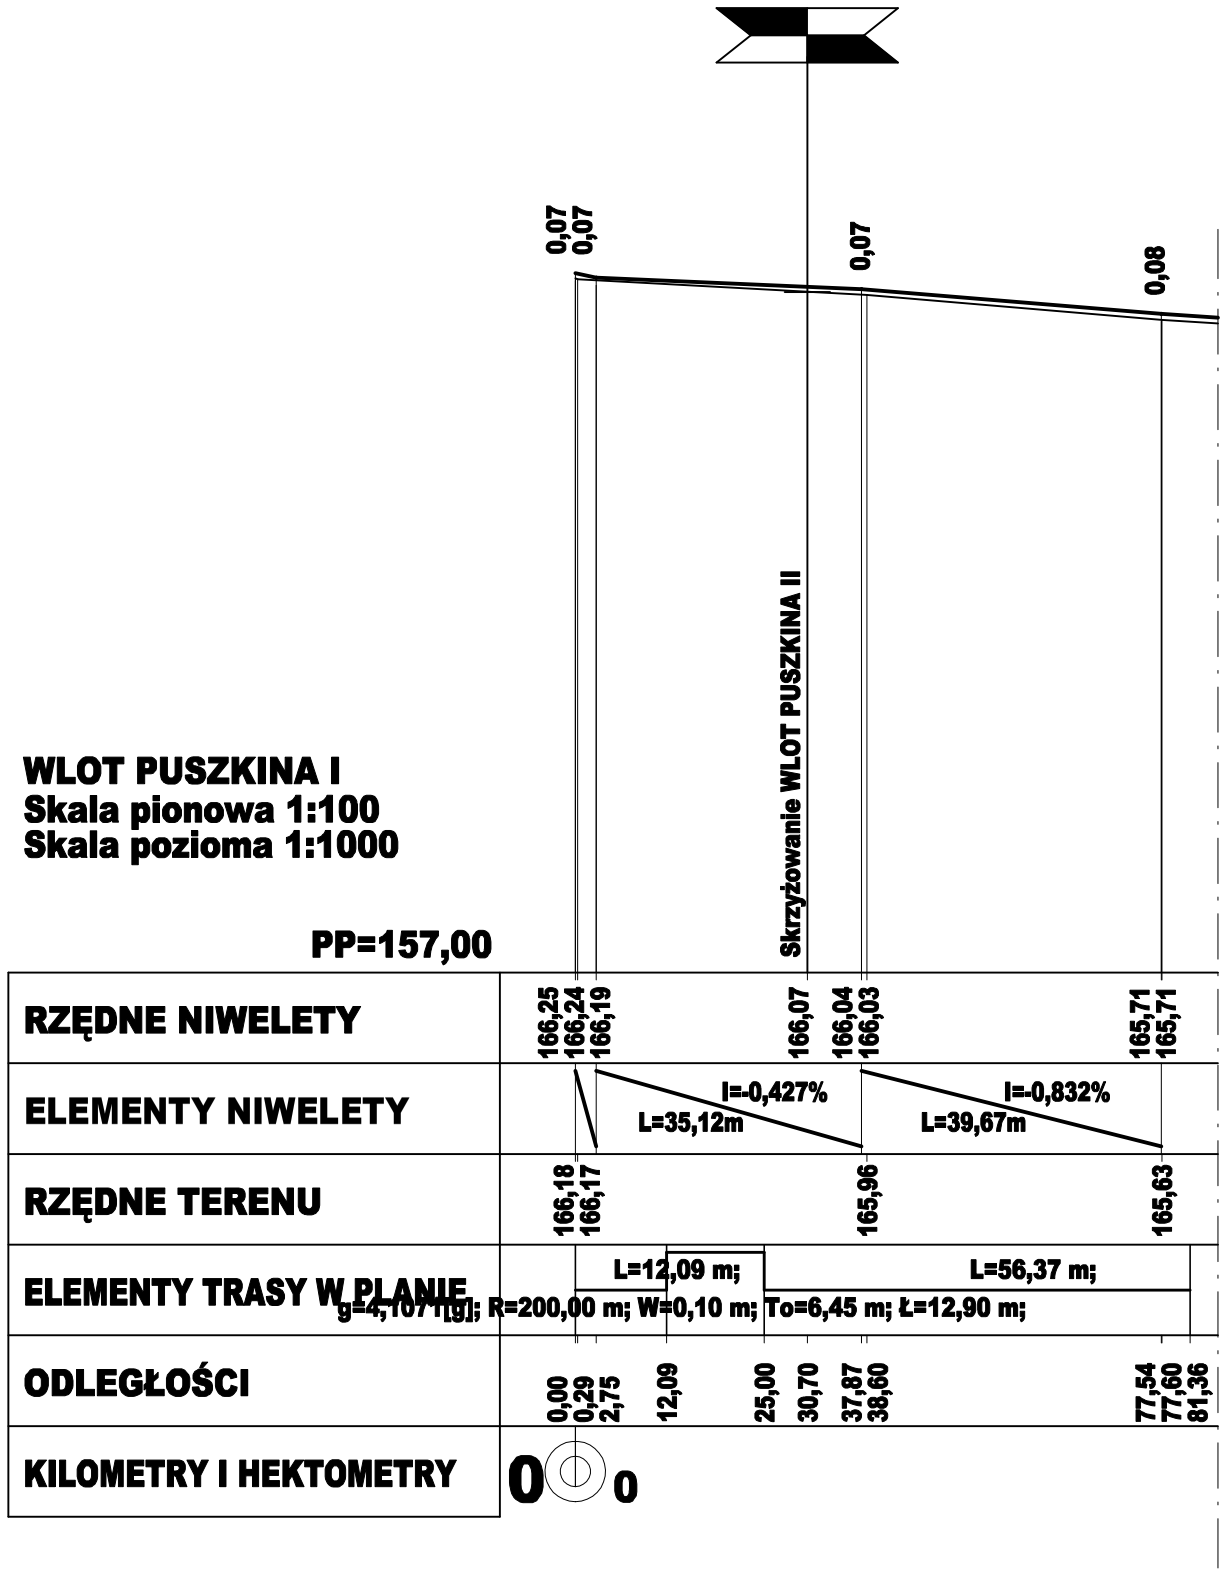

WLOT PUSZKINA I
Skala pionowa 1:100
Skala pozioma 1:1000

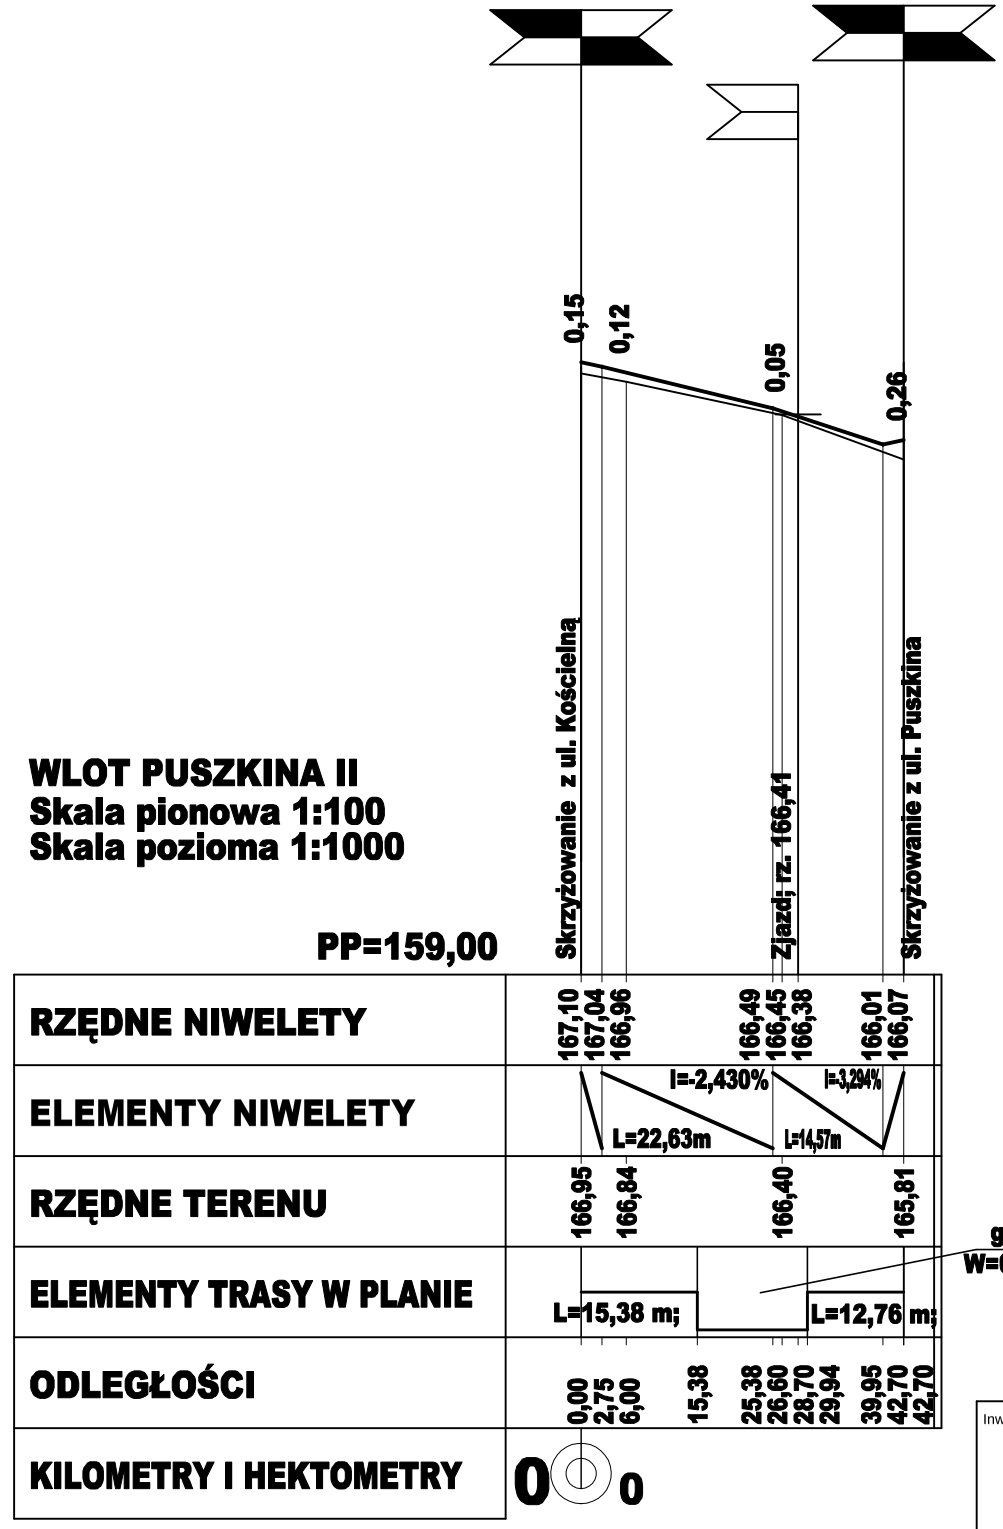

WLOT PUSZKINA II
Skala pionowa 1:100
Skala pozioma 1:1000

Inwestor:

Miasto Kleszczele
ul. 1-go Maja 4
17-250 Kleszczele

Temat:

Przebudowa ulicy Kościelnej w Kleszczelach

Stadium:

Materiały do zgłoszenia robót

Tytuł rysunku:

Przekrój podłużny
- wloty ulicy Puszkina na skrzyżowaniu z ulicą Kościelną

Rys.3/2

skala:
1:100
1:1000

Projektant:	Uprawnienia:	Data:	Podpis:
BRANŻA DROGOWA: *mgr inż. Krzysztof Karabin*	MAZ/0122/POOD/08	*16.05.2015*	