

„Ap Proje” Andrzej Patejuk  
Ul. Torowa 33, 17-200 Hajnówka

# **PROJEKT STAŁEJ ORGANIZACJI RUCHU**

drogi w miejscowości Dobrowoda  
Kat. obiektu XXV

(Inwestycja zlokalizowana na działkach o nr geodezyjnych:  
819/2, 819/1, 820, 455/1, 341/1, 818 )

Inwestor: Gmina Kleszczele  
Ul. 1 Maja 4  
17 – 250 Kleszczele

Opracowanie: mgr inż. Anetta Koziół

# **ZAWARTOŚĆ OPRACOWANIA**

## **I. CZĘŚĆ OPISOWA**

1. Opis techniczny
2. Karta uzgodnień

## **II. CZĘŚĆ RYSUNKOWA**

1. Plan orientacyjny
2. Plan sytuacyjny stałej organizacji ruchu drogi w miejscowości Dobrowoda

## **OPIS TECHNICZNY**

### **do projektu stałej organizacji ruchu na drodze w miejscowości Dobrowoda**

#### **1. Dane ogólne**

Projekt organizacji ruchu został opracowany na podstawie Rozporządzenia Ministra Infrastruktury z dnia 3 lipca 2003 r. w sprawie szczegółowych warunków technicznych dla znaków i sygnałów drogowych oraz urządzeń bezpieczeństwa ruchu drogowego i warunków ich umieszczania na drogach (Dz.U. z 2003 Nr 220 poz. 2191)

Projektowana droga w części niezabudowanej posiada nawierzchnię żwirową o szerokości ok. 5,50 m, droga w części zabudowanej (o szerokości ok. 6,00 m) jak i przedmiotowe skrzyżowanie posiada nawierzchnię brukową ograniczoną krawężnikami. Przebudowa będzie polegała na wymianie krawężników, wyrównaniu bruku i nawierzchni żwirowej pospółką i przykryciu masą bitumiczną a następnie wylaniu warstwy ścieralnej, oraz wymianie nawierzchni chodników oraz odmuleniu istniejących rowów z wyprofilowaniem dna i skarp rowów.

Przebudowę przewidziano w okresie: październik 2017 – październik 2018.

#### **2. Organizacja ruchu**

Po zakończonej przebudowie drogi znaki bezpieczeństwa ruchu umieszczone w związku z prowadzonymi robotami, powinny być po ich wykonaniu niezwłocznie usunięte, i ustawione znaki pozwalające na prawidłowy ruch na przebudowanej ulicy.

Poniższy projekt zawiera jeden schemat ustawienia znaków (Rys. Nr 2)

W projekcie występują następujące znaki i urządzenia bezpieczeństwa ruchu:

- |   |         |
|---|---------|
| - ustęp pierwszeństwa przejazdu   | A – 7   |
| - inne niebezpieczeństwo  | A – 30, |
| - tablica informacyjna: "zmiana organizacji ruchu"                                  |         |
| - droga z pierwszeństwem  | D – 1   |
| - zmiana pierwszeństwa  | D – 48a |
| - tablica wskazująca rzeczywisty przebieg drogi z pierwszeństwem przez skrzyżowanie | T – 6a  |

- tablica wskazująca rzeczywisty przebieg drogi z pierwszeństwem przez skrzyżowanie T – 6c
- przystanek autobusowy D – 15
- przejście dla pieszych D – 6
- próg zwalniający P – 25
- próg zwalniający A - 11a
- ograniczenie prędkości B - 33

Znaki D – 1 ,wraz z tablicą T – 6a lub T– 6c oraz znak A – 30 wraz z tablicą informacyjną: „zmiana organizacji ruchu należy ustawić w odległości 30÷100m. Znak A – 7 należy umieścić w odległości 10÷30m od skrzyżowania. Znak poziomy P – 25 – należy umiejscowić w miejscu przed wyniesionym przejściem, wraz z pionowym znakiem B - 33 poprzedzającym wypukłość na jezdni. Znak A -11a, wraz z tablicą informacyjną” 20m” należy ustawić w odległości 20m od przeszkody (wyniesionego przejścia dla pieszych).

Do oznakowania robót należy stosować wyłącznie znaki odblaskowe odpowiednie do stosowania na danej drodze.

Wykonawca robót zobowiązany jest do utrzymania w należytym stanie wszystkich środków technicznych użytych do oznakowania drogi.

### **3. Uwagi końcowe**

O lokalizacji prowadzonych robót, ich rozpoczęciu oraz zmianie i zakończeniu należy powiadomić Państwową Straż Pożarną, Pogotowie Ratunkowe i Policję.

Jednocześnie należy zawiadomić mieszkańców ulicy o utrudnieniach korzystania z pojazdów mechanicznych na przebudowywanej drodze.

Przed przystąpieniem do robót należy zwrócić się do Zarządców drogi w celu uzyskania pozwolenia na zajęcie pasa drogowego.

**Opracował:**

# KARTA UZGODNIEN

do projektu stałej organizacji ruchu na drodze  
w miejscowości Dobrowoda

KOMENDANT  
POWIATOWY POLICJI W HAJNÓWCE  
z upoważnienia

2017-07-20

NACZELNIK  
WYDZIAŁU RUCHU DROGOWEGO  
Komendy Powiatowej Policji  
w Hajnówce

kom. Hubert Adam Bogut

PROJEKT - SZKIC  
ORGANIZACJI RUCHU  
opiniuję pozytywnie - negatywnie  
z następującymi warunkami

PROJEKT - SZKIC  
organizacji ruchu opiniuję  
pozytywnie - negatywnie  
z następującymi warunkami.

ZARZĄD DRÓG POWIATOWYCH  
w Hajnówce  
17-200 Hajnówka, ul. Bielska 41  
tel. (085) 683 2001

2017.07.25

KIEROWNIK  
Zarządu Dróg Powiatowych  
w Hajnówce  
inż. Krystyna Miszczuk

STAROSTWO POWIATOWE  
w HAJNÓWCE  
WYDZIAŁ KOMUNIKACJI I DRÓG  
tel. (085) 682 61 35

BURMISTRZ KLESZCZEL  
ul. 1 Maja 4  
17-250 Kleszczele


26.07.2017

BURMISTRZ  
mgr inż. Aleksander Sielicki

**ZATWIERDZAM**  
Organizacja ruchu stała / ~~czasowa~~  
Termin ważności zatwierdzonego projektu do dnia  
31.12.2018  
Inwestor zobowiązany jest powiadomić organ  
zarządzający ruchem na drogach oraz Komendanta  
Powiatowego Policji o terminie wprowadzenia  
organizacji ruchu drogowego.  
data 25.07.2017 podpis [podpis]  
mgr inż. Marek Tokentajuk  
NACZELNIK  
WYDZIAŁU KOMUNIKACJI I DRÓG



# PLAN ORIENTACYJNY

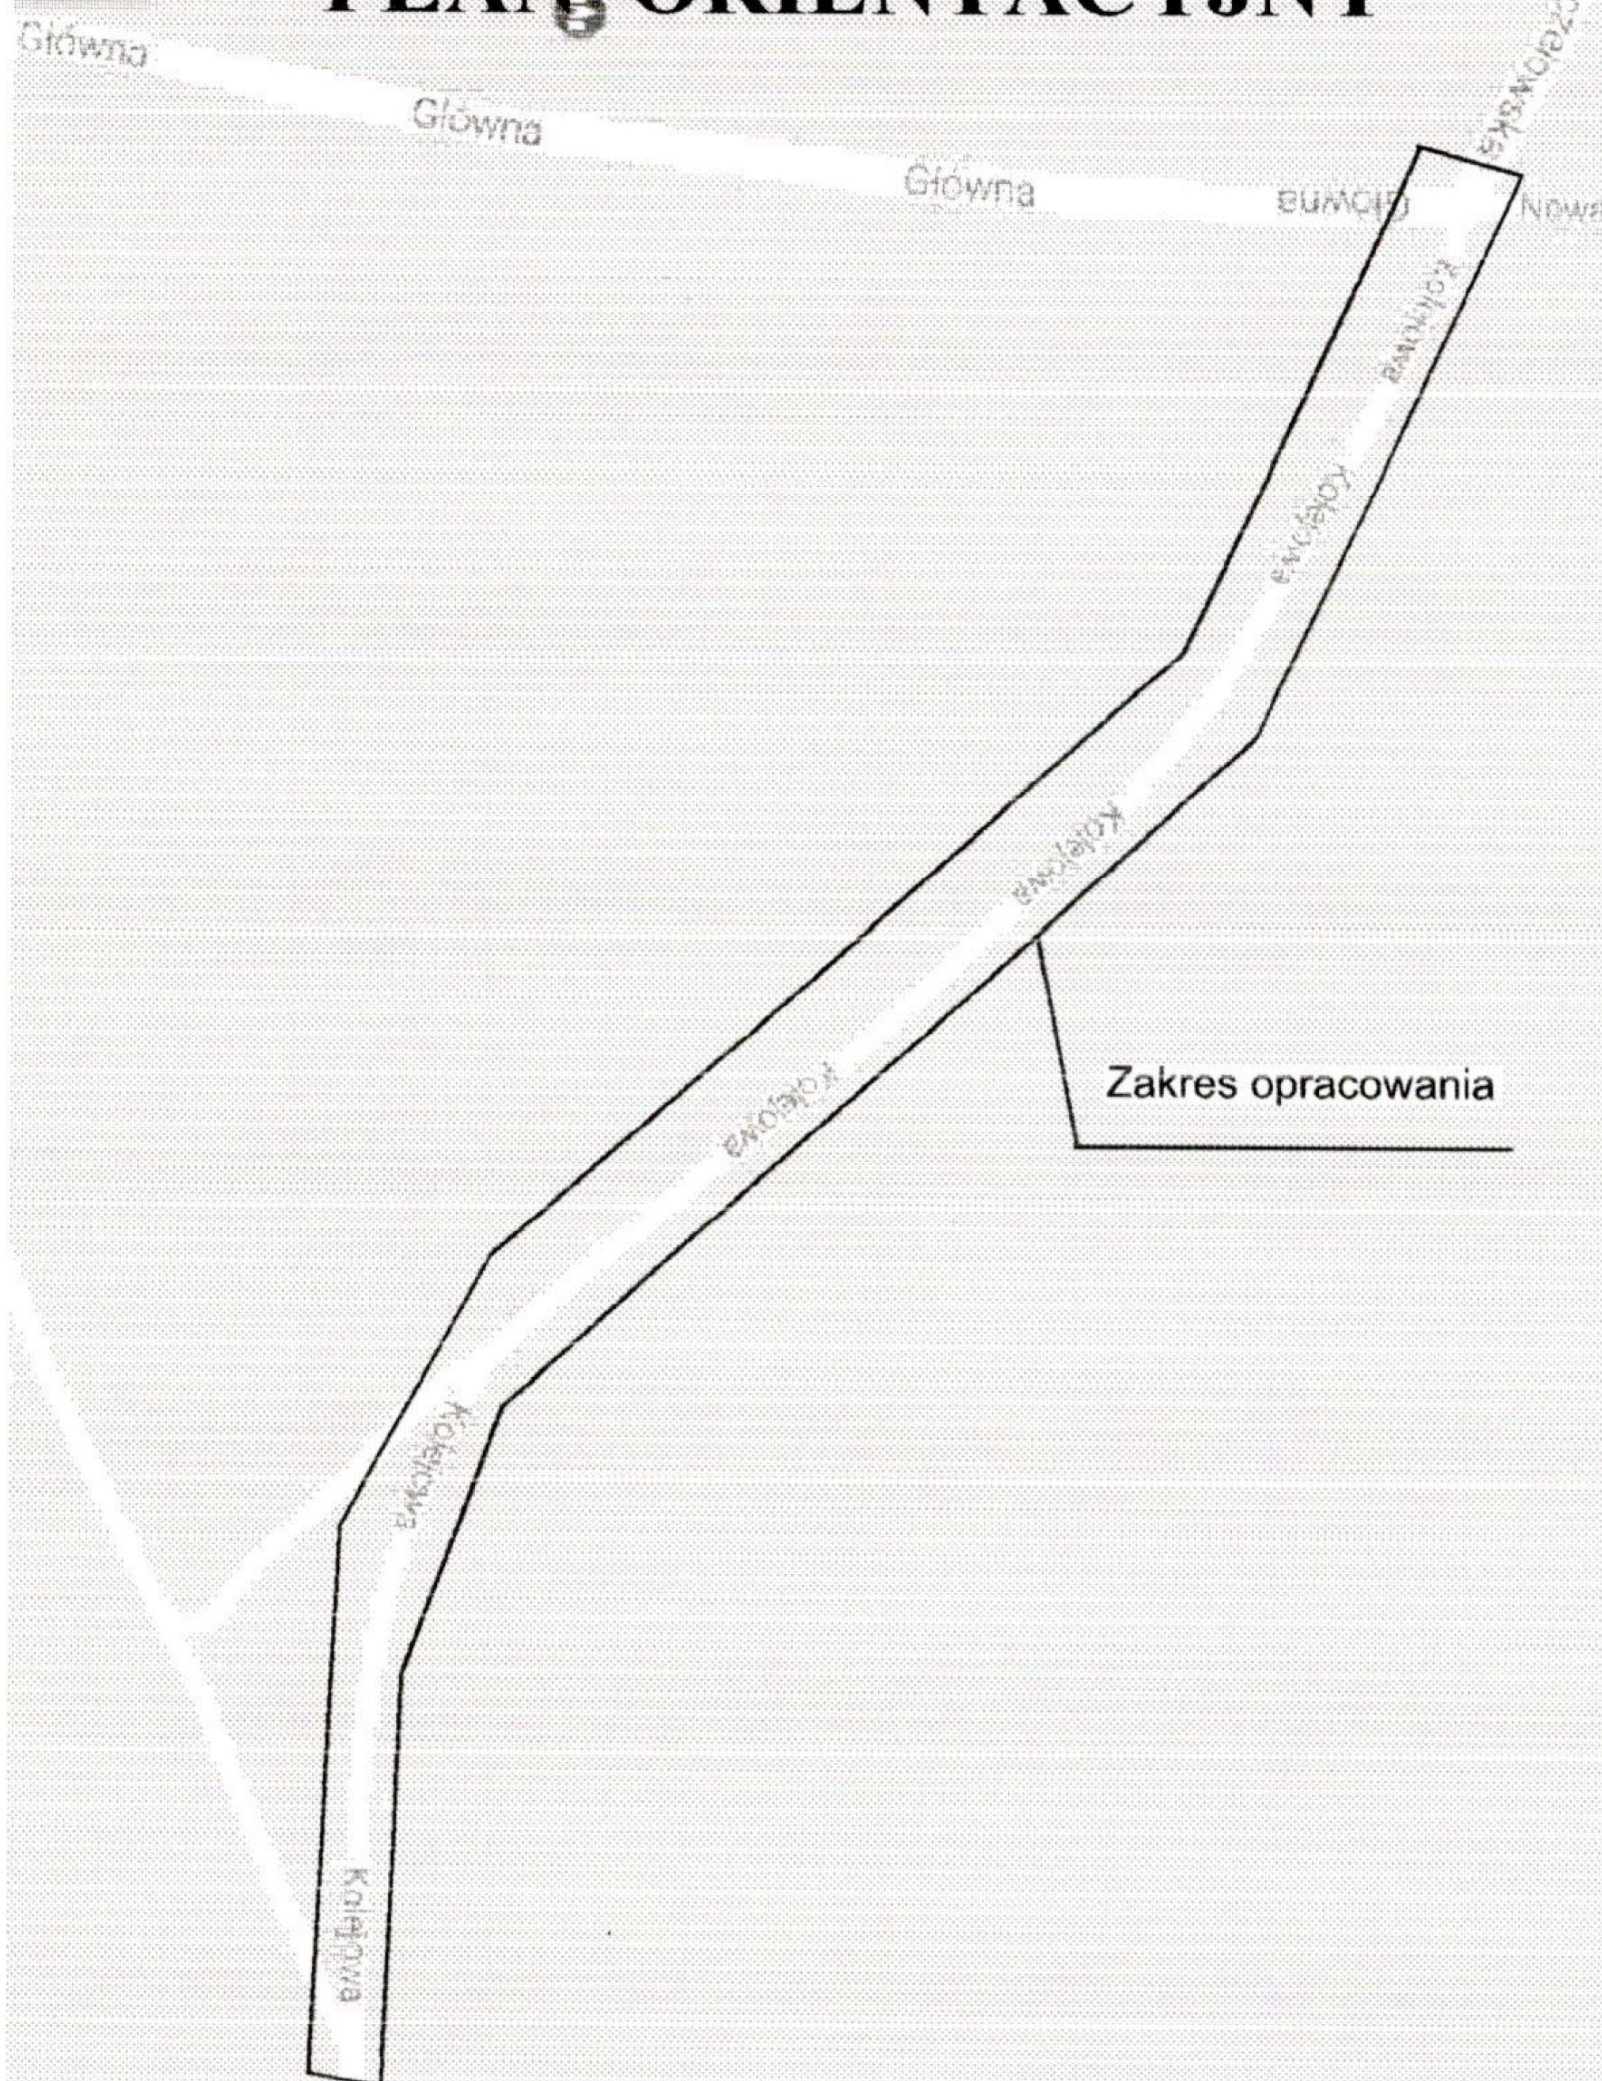

"Ap Projekt" Andrzej Patejuk, 17-200 Hajnówka, ul. Torowa 33

OBIEKT	PRZEBUDOWA DROGI W MIEJSCOWOŚCI DOBROWODA (DZ. NR 819/2, 819/1, 820, 455/1, 341/1, 818 )	Nr.rys.	1
tytuł rysunku	PLAN ORIENTACYJNY	DATA	17.07.2017r
autor projektu	techn. Leon Filipowicz	Upr.Nr WZDP-8-445/15/66	
opracował	mgr inż. Anetta Kozioł		A. Kozioł
Inwestor	Gmina Kleszczele 17-250 Kleszczele, ul. 1 Maja 4		



## Stać organizacja ruchu

*Rys. nr 2*

**skala 1:500**