


**- Projekt lokalizacji przydomowej oczyszczalni ścieków -
Miejscowość Saki 62 A nr geod. działki 15/2
gmina Kleszczele**

gmina Kleszczele
Skala 1:1 000

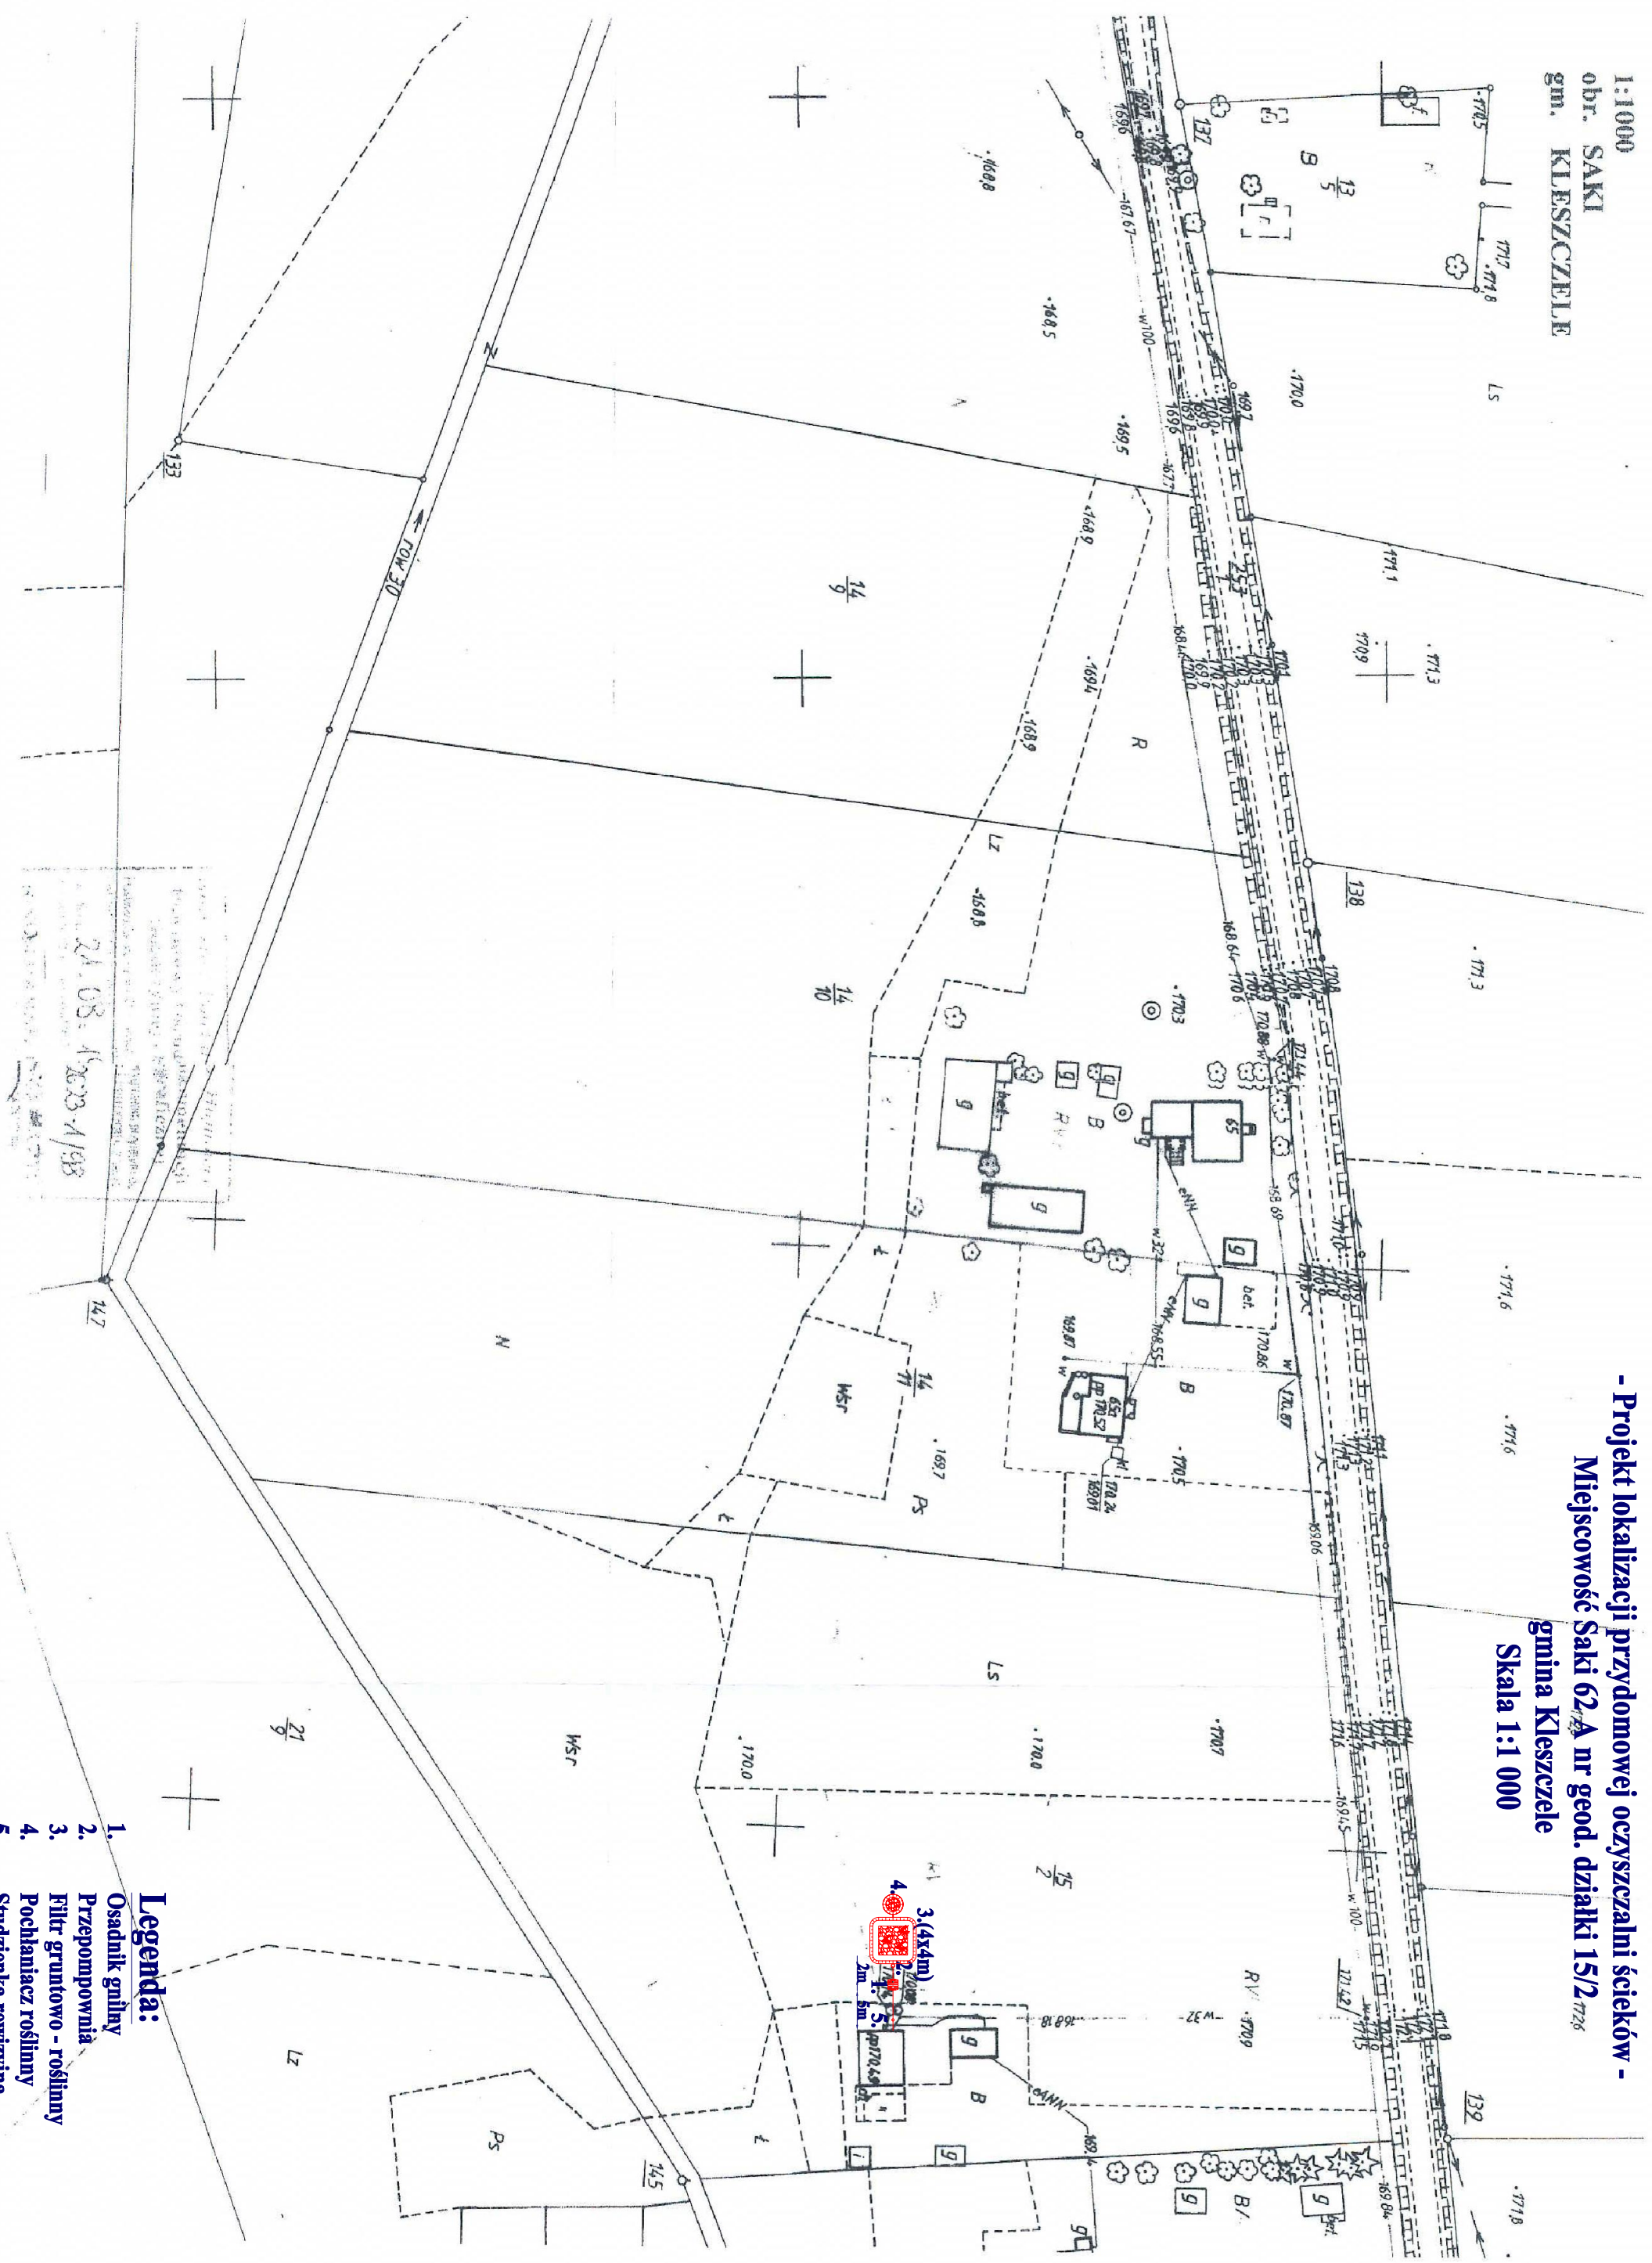

Legenda:

1. Osadnik gnilny
2. Przepompownia
3. Filtr gruntowo - roślinny
4. Pochłaniacz roślinny
5. Studzienka rewizyjna